


# Дизайн-проект квартиры

Дизайнер Ячменева В.




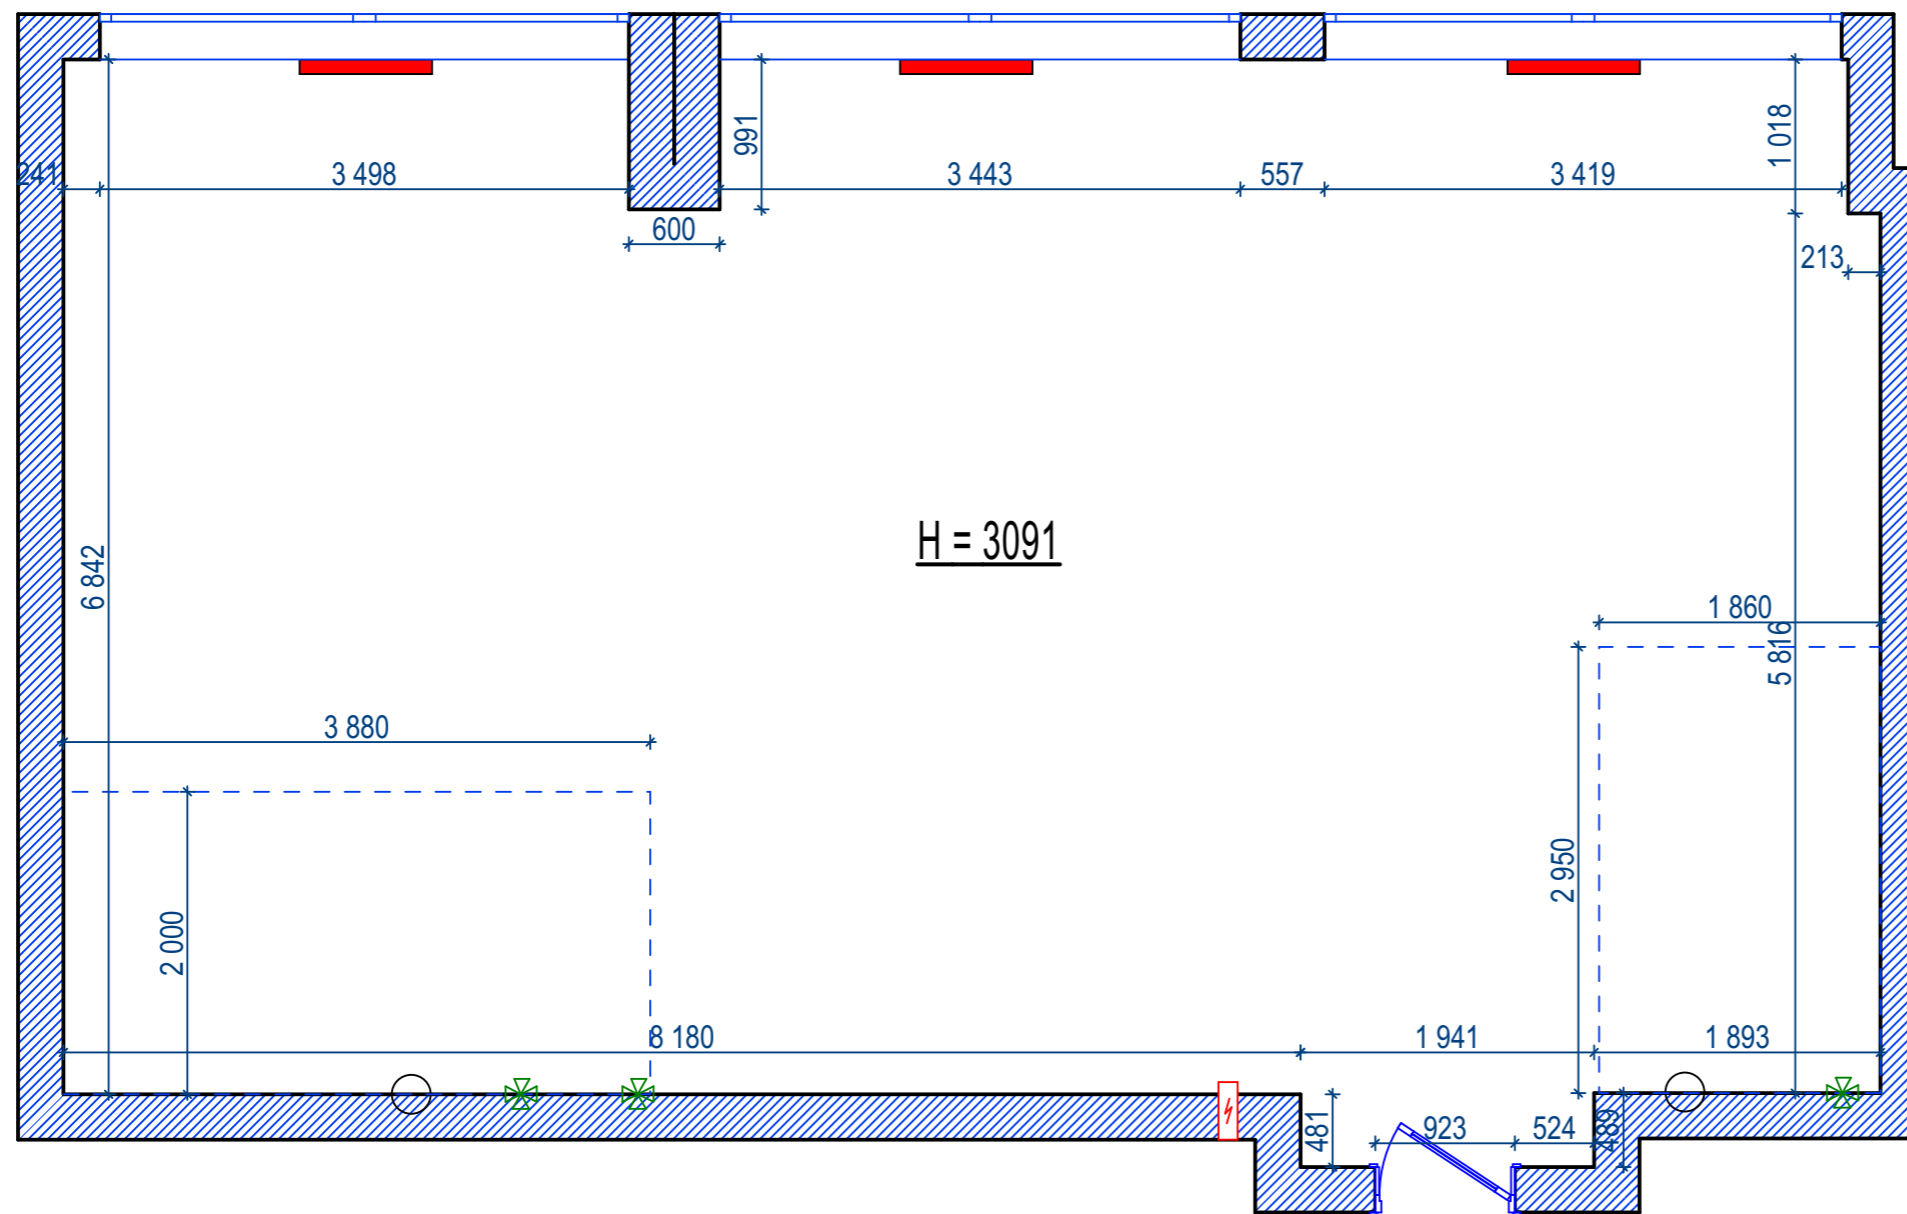

### Условные обозначения

	вент. отверстие
	эл. щит
	несущие стены
	существующие стены и перегородки
	существующие радиаторы отопления

Должность	Фамилия	Дата	Подпись	ЖК "Лица"	Стадия	Лист
Архитектор					рп	2
Дизайнер	Ячменева В.					
Заказчик				Обмерный план		

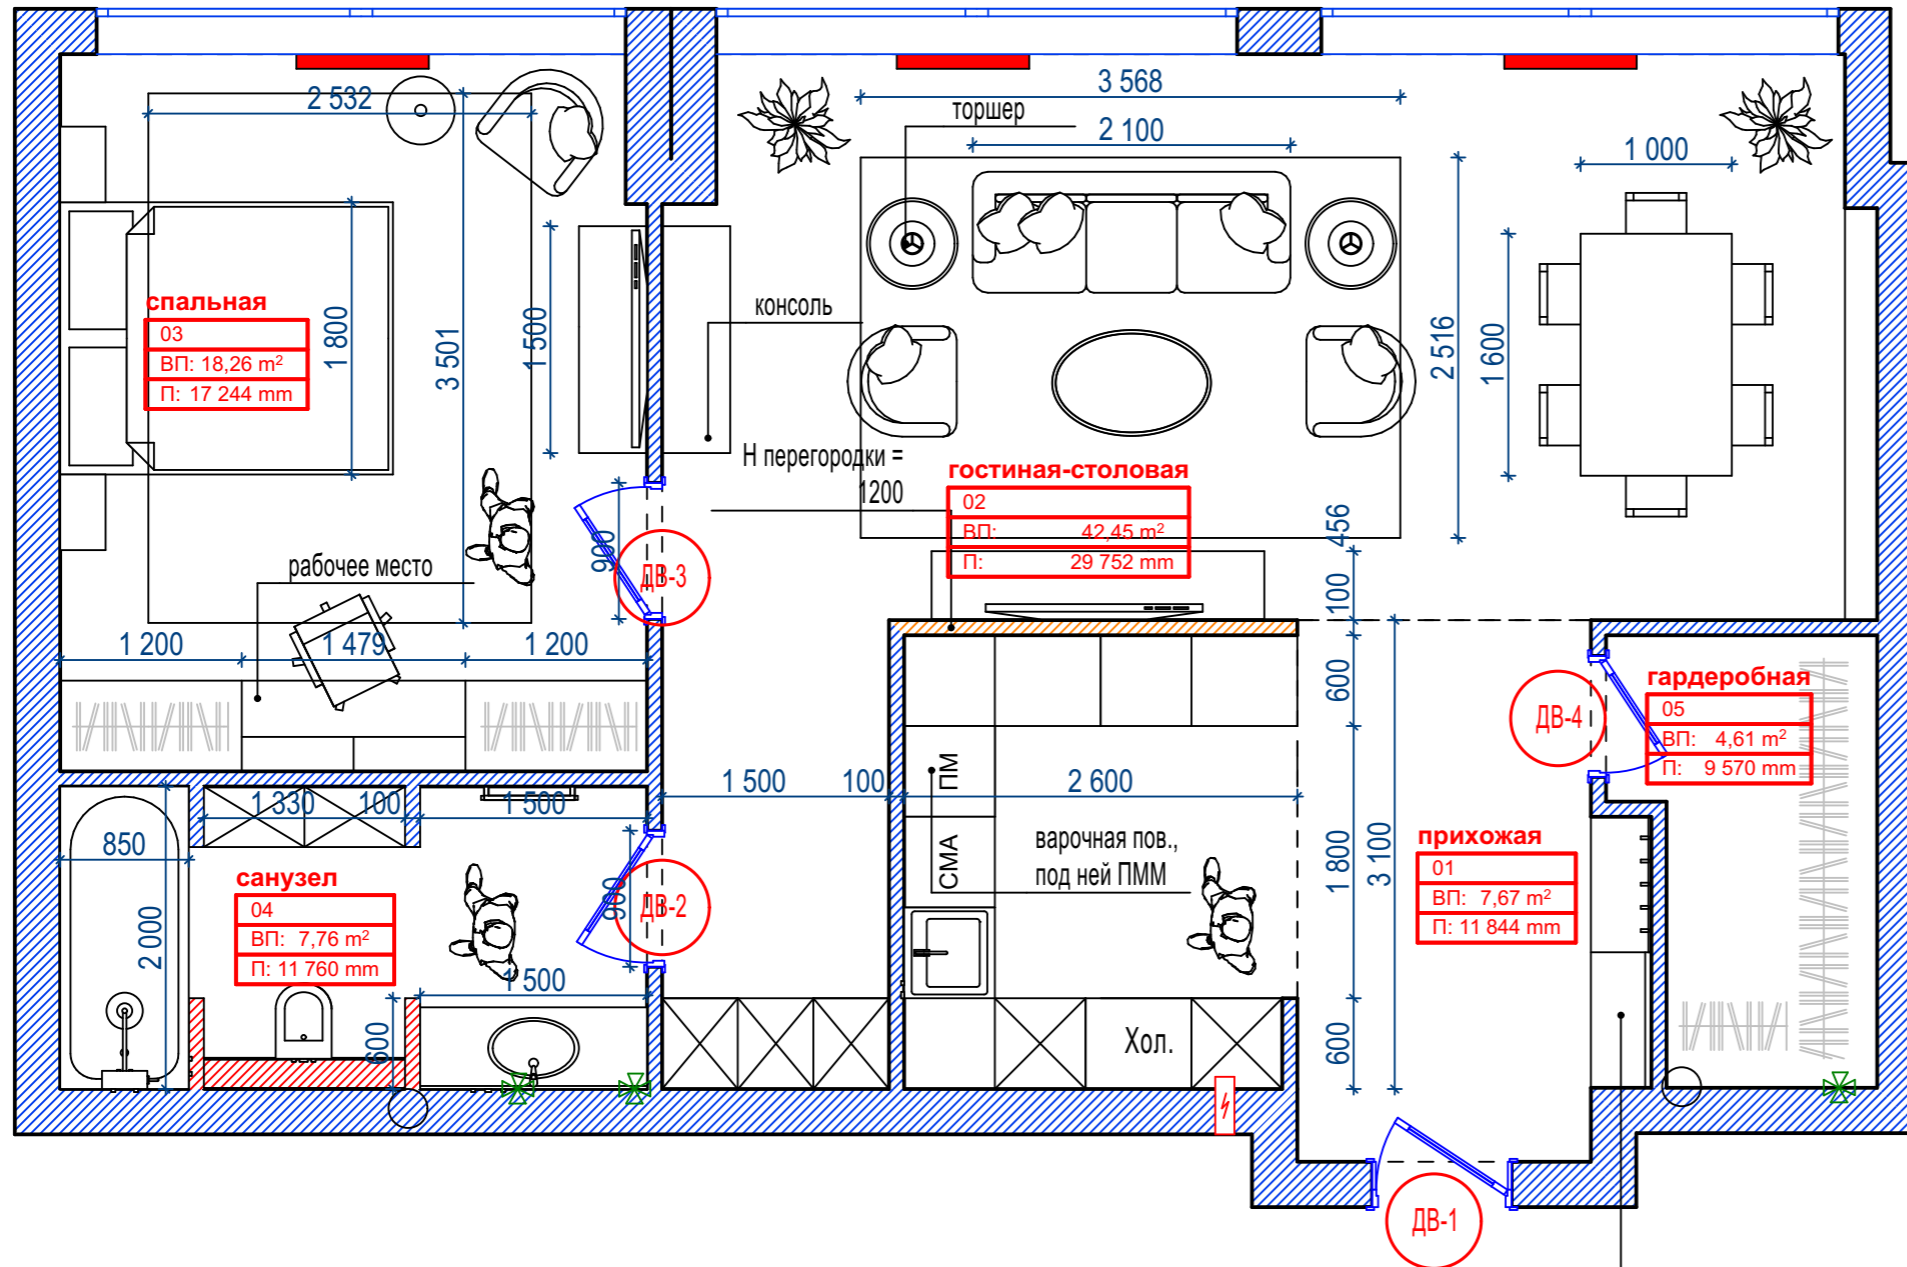


### Экспликация

1	Прихожая	7,67
2	Гостиная-столовая	42,45
3	Спальная	18,26
4	Санузел	7,76
5	Гардеробная	4,61
Всего		80,75

Ведомость дверных проемов

№	Марка изделия	Ориентация	Размер проема
ДВ-1	Входная дверь	л	923x2450*
ДВ-2	Межкомнатная дверь	л	900x2450
ДВ-3	Межкомнатная дверь	п	900x2450
ДВ-4	Межкомнатная дверь	п	800x2450

Должность	Фамилия	Дата	Подпись	ЖК " Лица"	Стадия	Лист
Архитектор					рп	3
Дизайнер	Ячменева В.				Планировочное решение	
Заказчик						

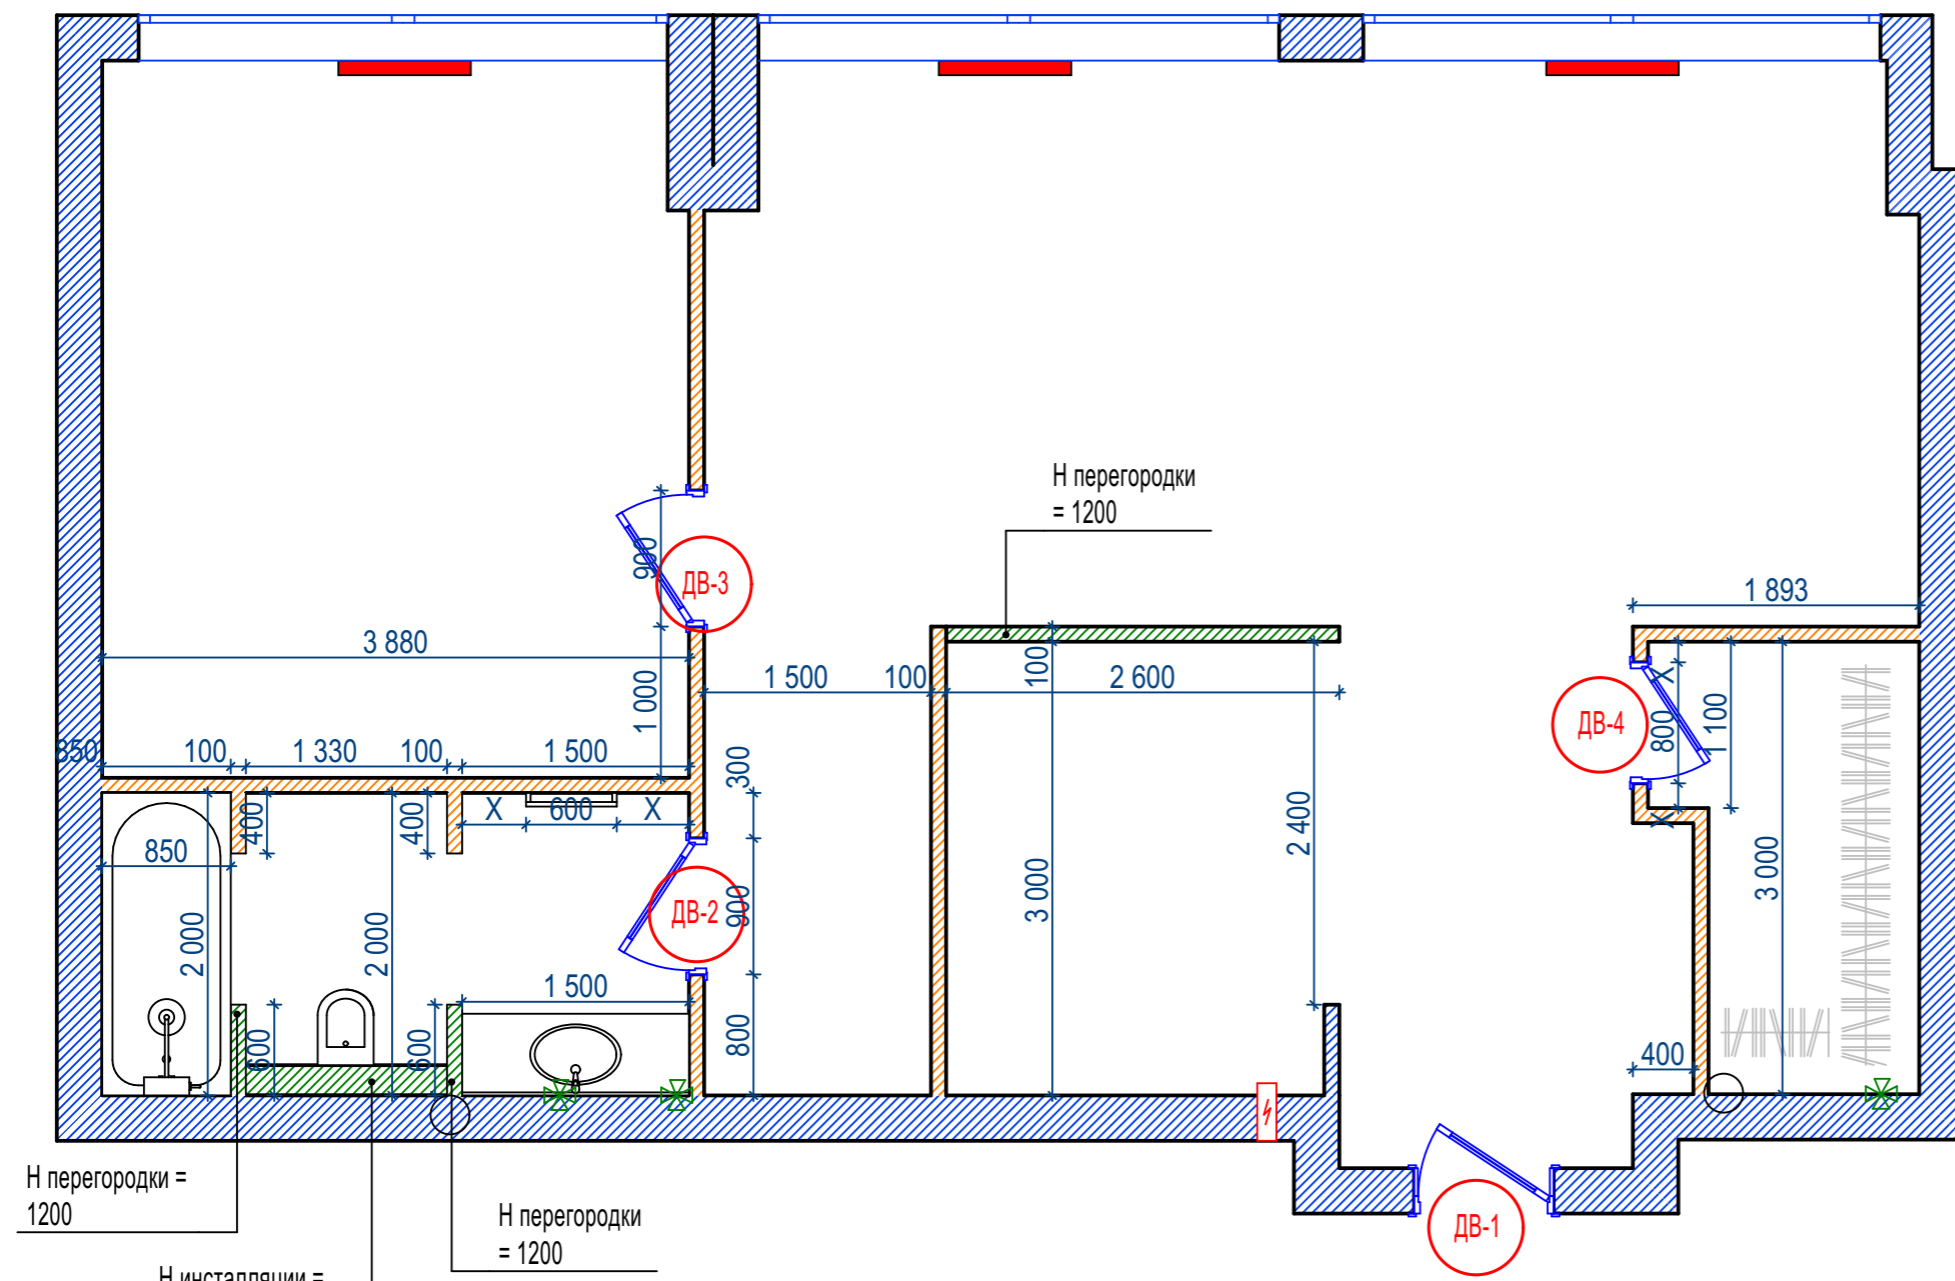

**Радиаторы -  
под замену**

Ведомость дверных проемов

№	Марка изделия	Ориентация	Размер проема
ДВ-1	Входная дверь	л	923x2450*
ДВ-2	Межкомнатная дверь	л	900x2450
ДВ-3	Межкомнатная дверь	п	900x2450
ДВ-4	Межкомнатная дверь	п	800x2450


Должность	Фамилия	Дата	Подпись	План монтажа	Стадия	Лист
Архитектор					рп	4
Дизайнер	Ячменева В.					
Заказчик	Лавреньева О.					

Условные обозначения:



	- эл. вентилятор
	- розетка эл. IP-x1
	- розетка эл. IP-x7
	- розетка интернет
	- телевизионная розетка, спутниковое TV
	- электрический вывод
	- электрощит
	- кабельканал
	- розетка USB
	- HDMI
	- кондиционер

ПРИМЕЧАНИЯ:

- концы эл. выводов оставлять не менее 1 м;
- расположение электро- и сантех-выводов кухни уточнить у поставщика оборудования;
- высота розеток 250 мм от уровня чистого пола, если не указано иное;
- высотные отметки эл. выводов уточнить по разверткам стен;
- все слаботочные провода коммутировать в слаботочном щите;
- установить электро-вентиляторы в (в сан. узле) в существующие вент. каналы;
- выводы для ДК, охранной сигнализации уточнить по техническим характеристикам производителя;

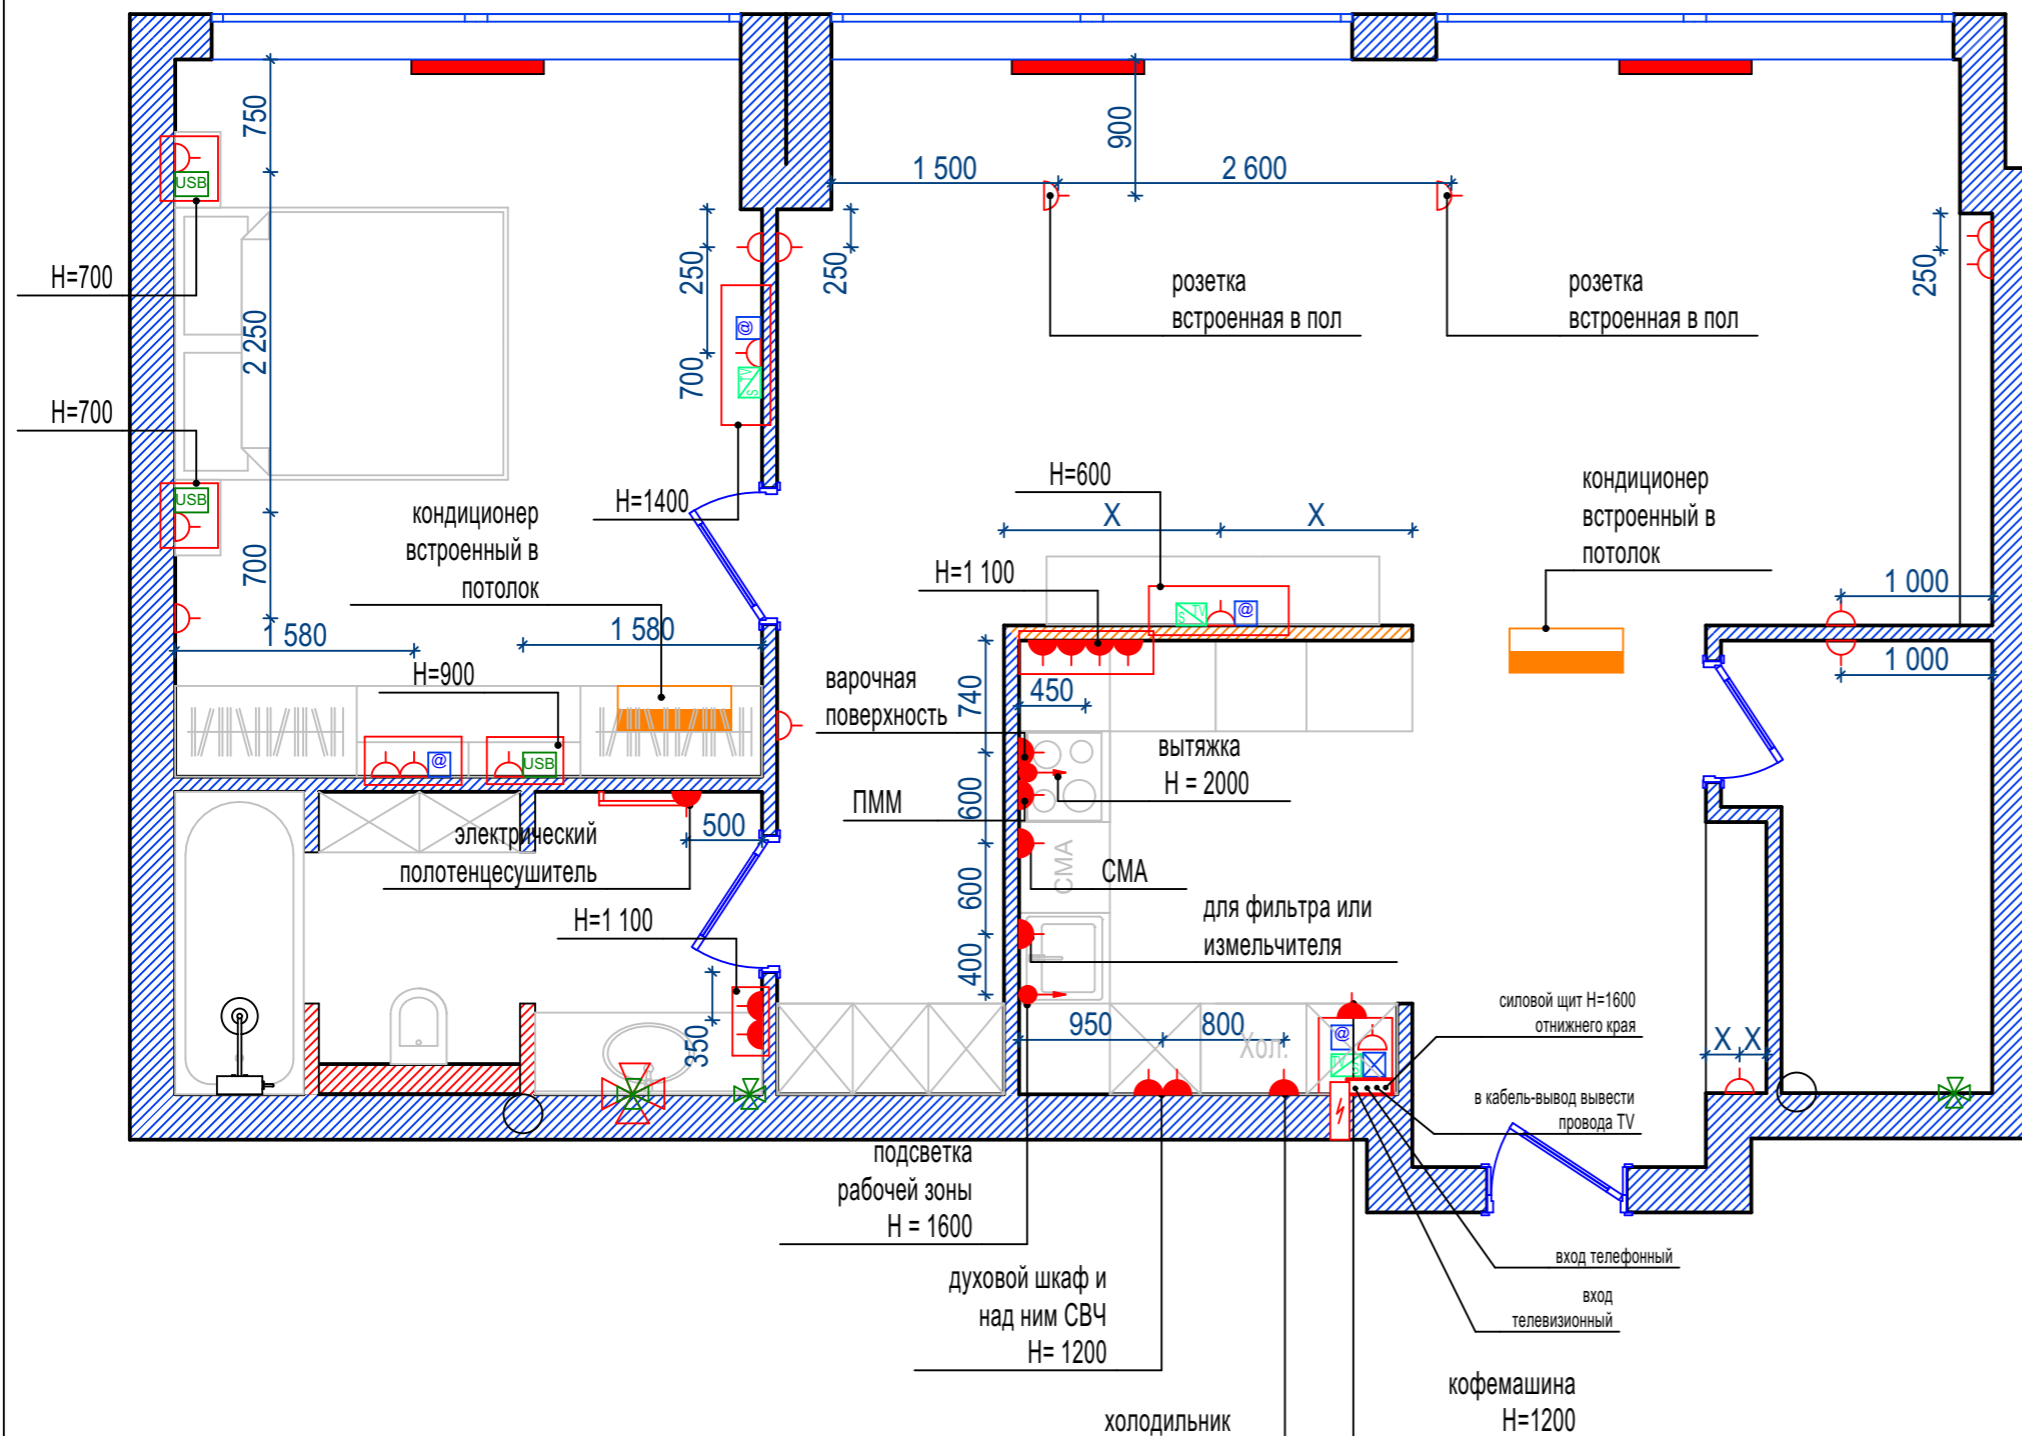


Должность	Фамилия	Дата	Подпись	Стадия	Лист
Архитектор				рп	5
Дизайнер	Ячменева В.				
Заказчик	Лавреньева О.				
План электрики					

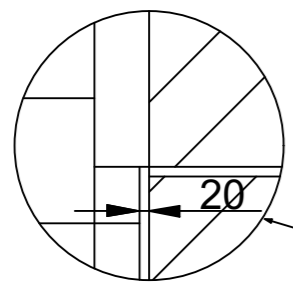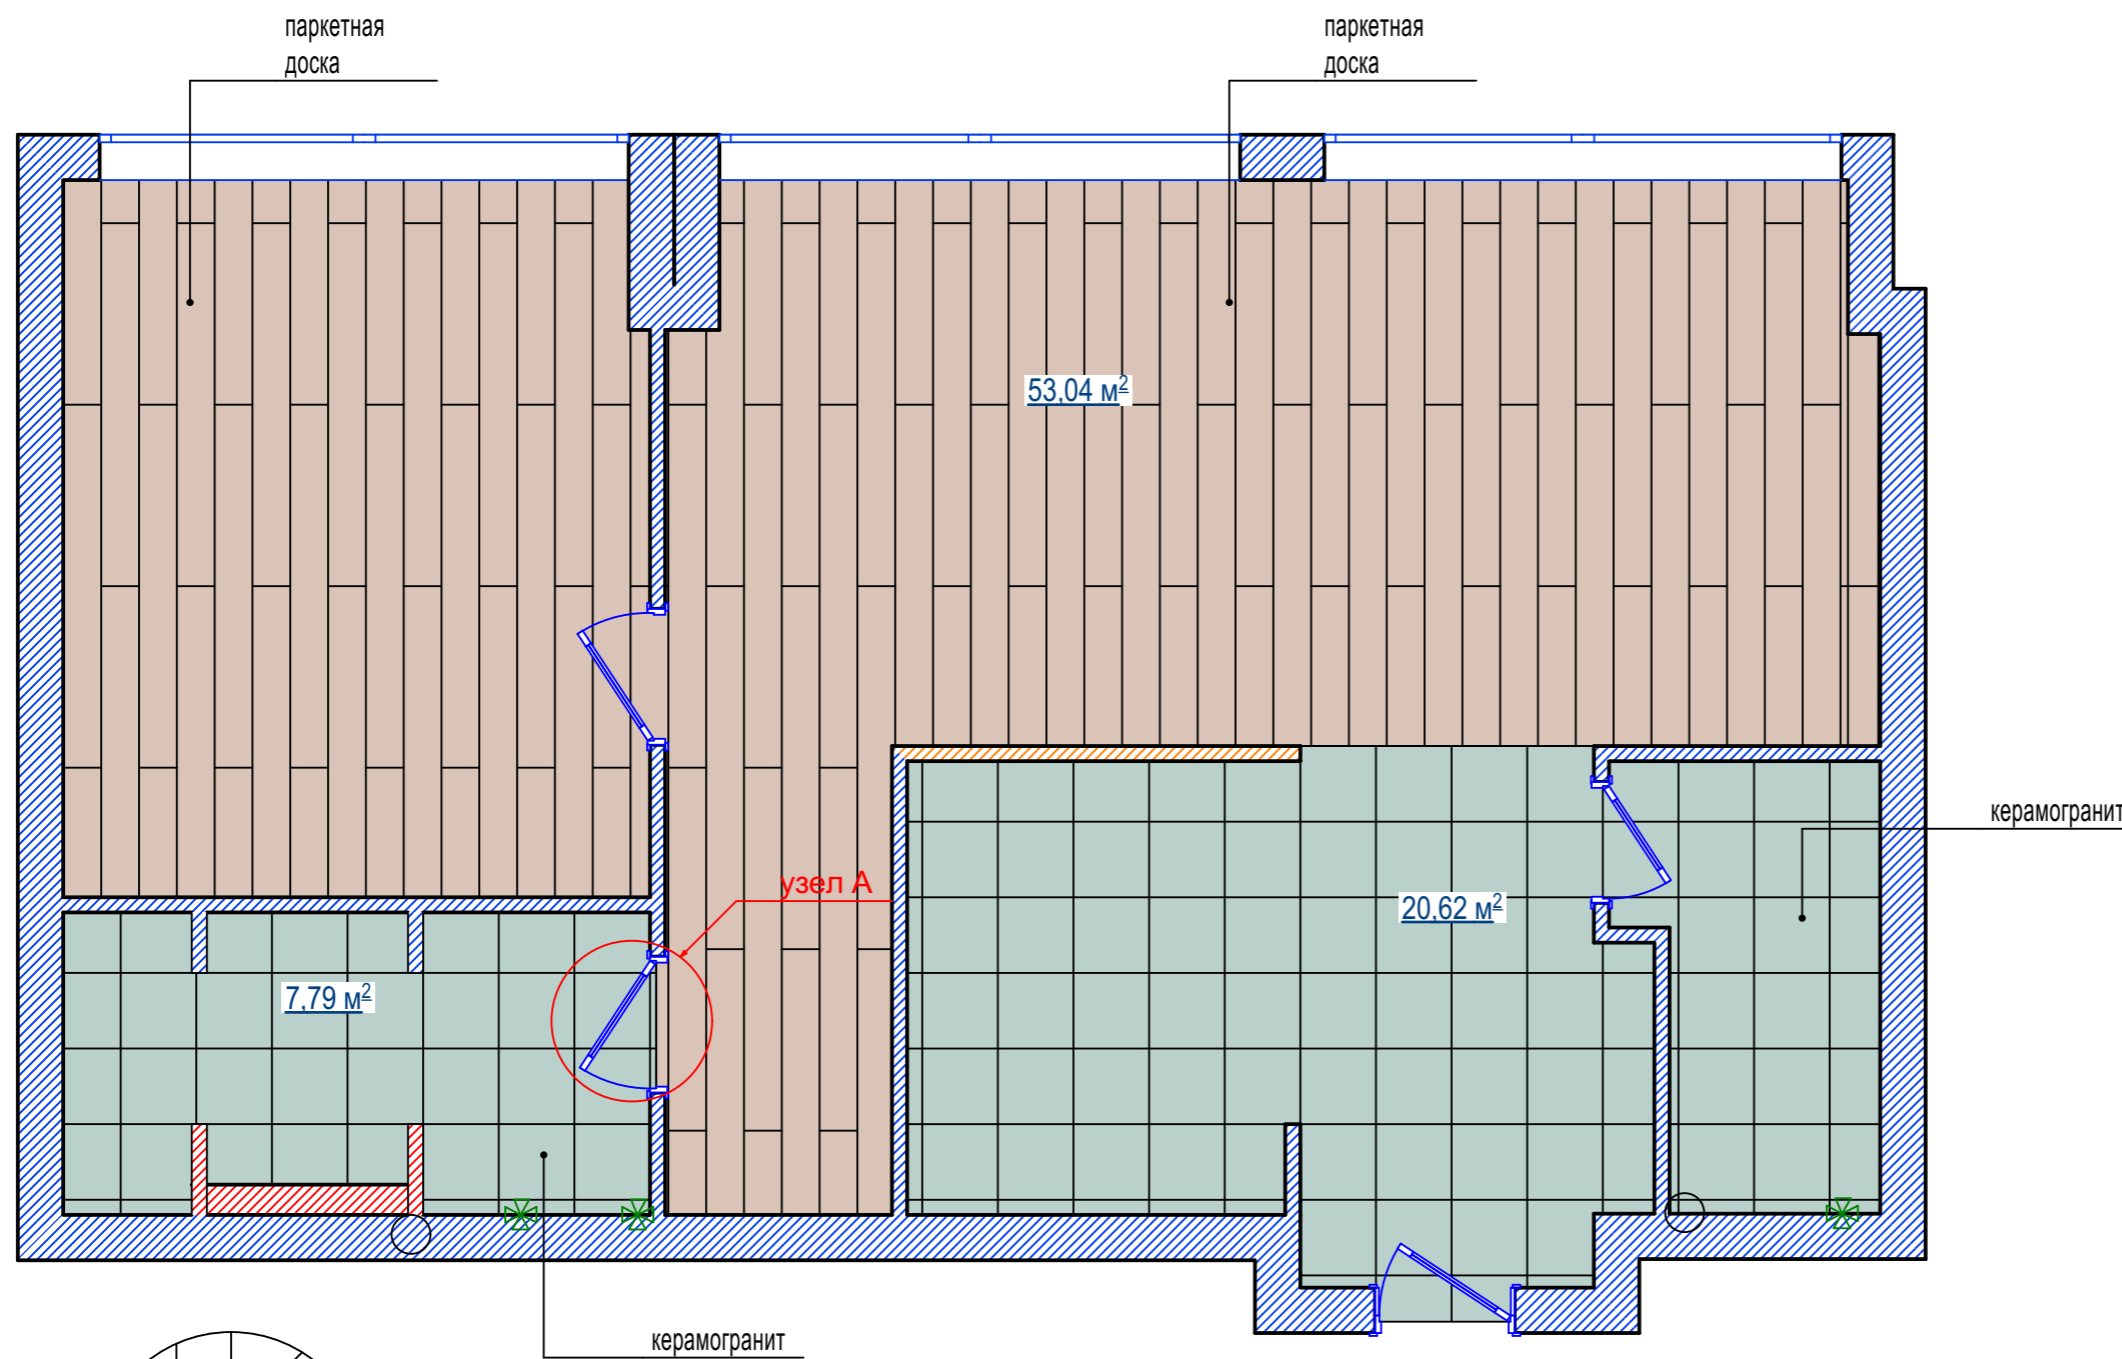


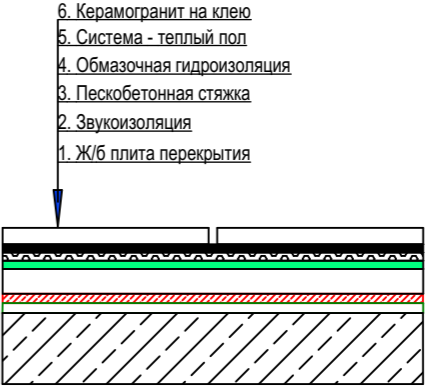

**узел А**  
стык различных напольных покрытий

Должность	Фамилия	Дата	Подпись	Стадия	Лист
Архитектор				рп	7
Дизайнер	Ячменева В.			План напольных покрытий	
Заказчик	Лавреньева О.				

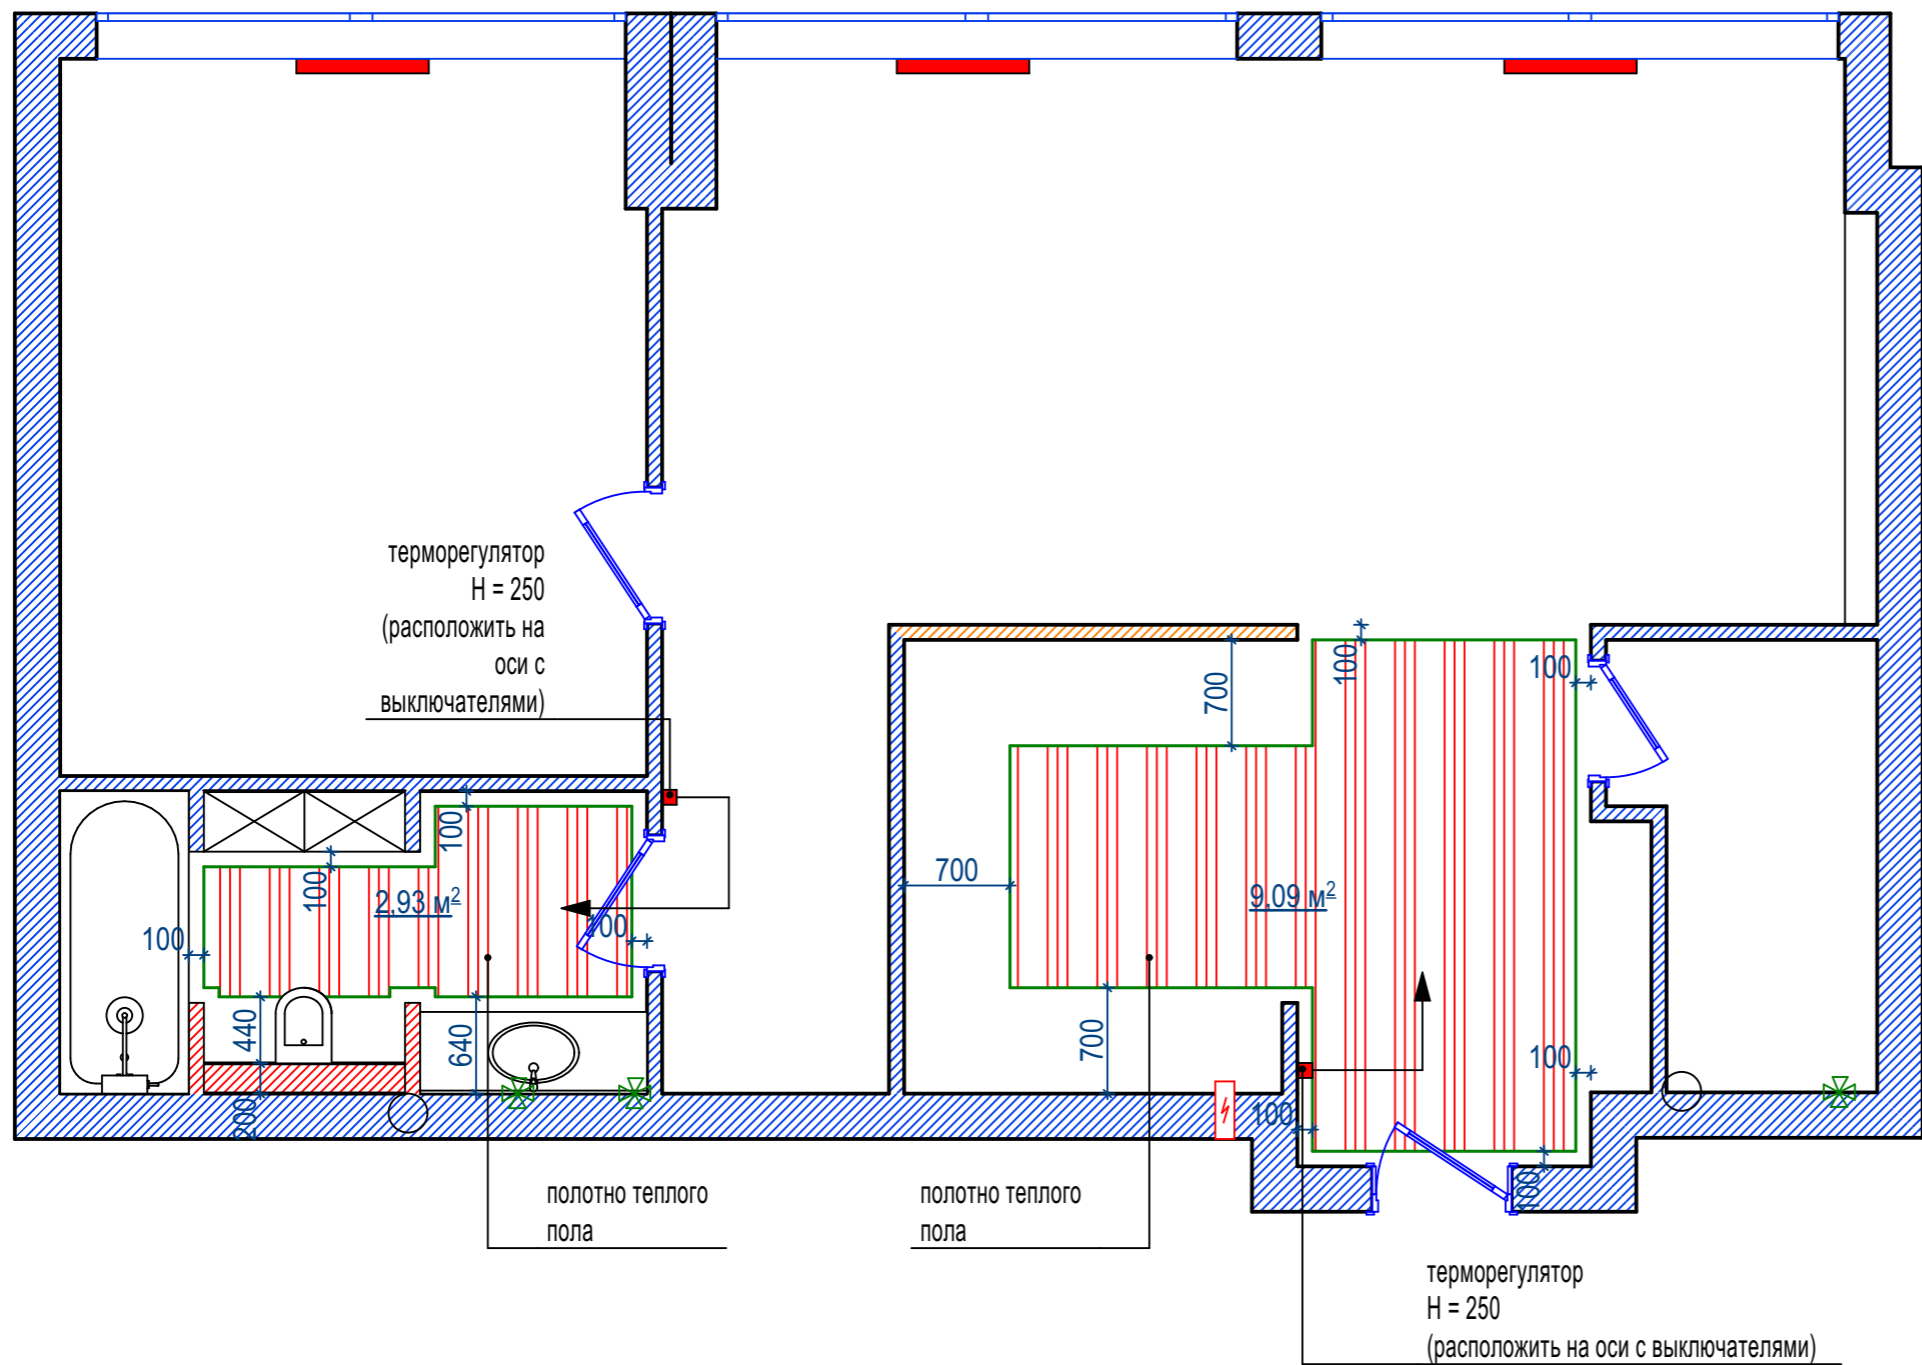


Должность	Фамилия	Дата	Подпись	Стадия	Лист
Архитектор					
Дизайнер	Ячменева В.			План теплого пола	
Заказчик	Лавреньева О.				

## Разрезы полов

5 Гардеробная	Керамогранит	 <p style="font-size: small;">                     5. Керамогранит                      4. обмазочная гидроизоляция                      3. Пескобетонная стяжка                      2. Звукоизоляция                      1. Ж/б плита перекрытия                 </p>	1 Прихожая 4 Санузел	Керамогранит на теплый пол	 <p style="font-size: small;">                     6. Керамогранит на клею                      5. Система - теплый пол                      4. Обмазочная гидроизоляция                      3. Пескобетонная стяжка                      2. Звукоизоляция                      1. Ж/б плита перекрытия                 </p>
2 Гостиная-столовая  3 Спальная	Паркетная доска	 <p style="font-size: small;">                     5. Паркетная доска                      4. Фанера                      3. Пескобетонная стяжка                      2. Звукоизоляция                      1. Ж/б плита перекрытия                 </p>	<p style="color: red; font-weight: bold; font-size: 1.2em;">                         ПРИМЕЧАНИЯ:                          - Плинтус необходимо подобрать под цвет дверей                     </p>		

Должность	Фамилия	Дата	Подпись		Стадия	Лист
Архитектор					рп	8
Дизайнер	Ячменева В.					
Заказчик	Лавреньева О.					
				Разрезы полов		



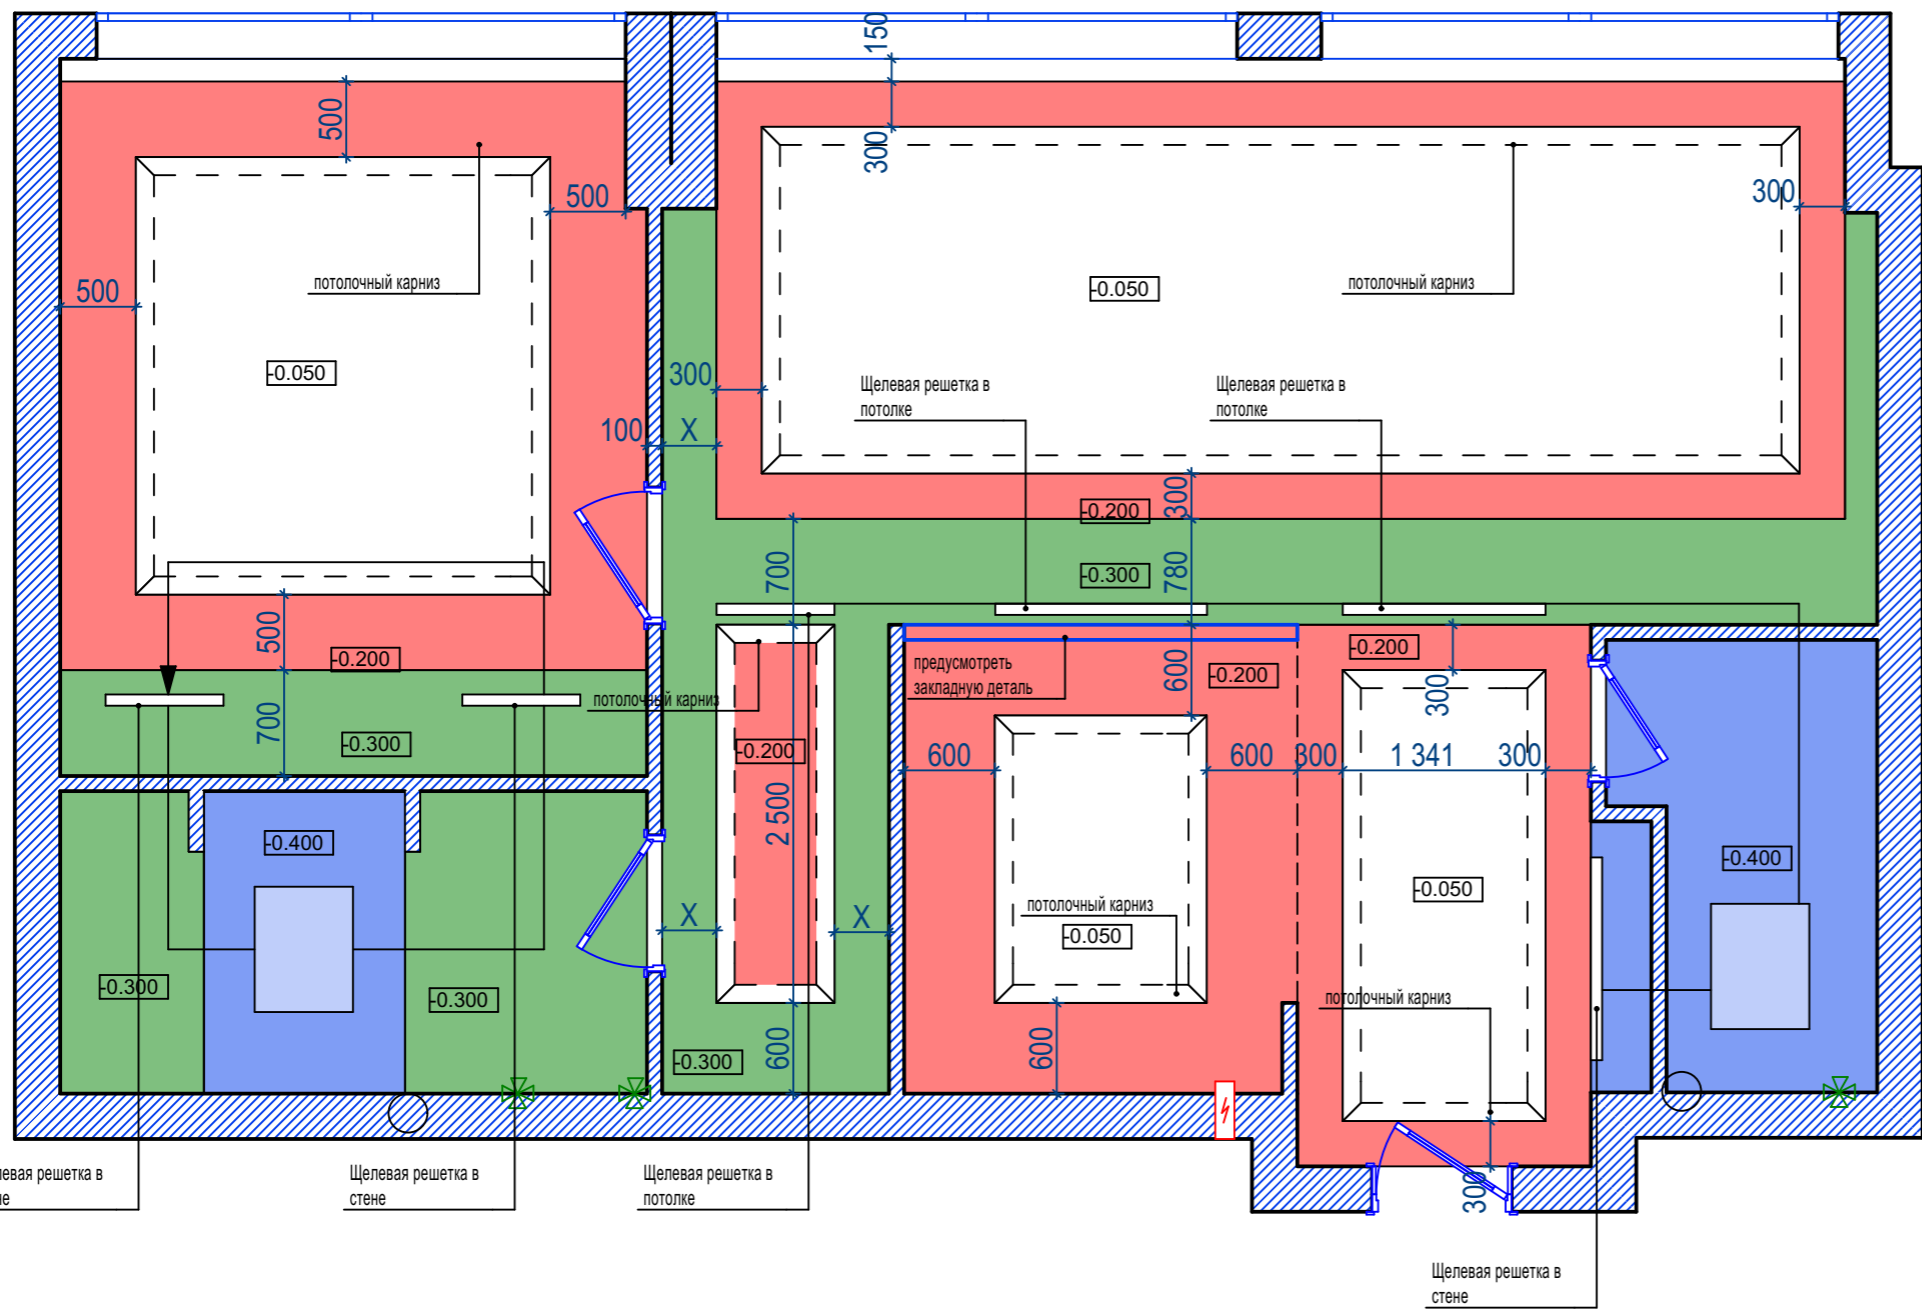

Условные обозначения:

	- ГКЛ/ВГКЛ Н= -0.050
	- ГКЛ/ВГКЛ Н= -0.200
	- ГКЛ/ВГКЛ Н= -0.300
	- ГКЛ/ВГКЛ Н= -0.400


Щелевая решетка в стене

Щелевая решетка в стене

Щелевая решетка в потолке

Щелевая решетка в стене

Должность	Фамилия	Дата	Подпись	План потолков	Стадия	Лист
Архитектор					рп	9
Дизайнер	Ячменева В.					
Заказчик	Лавреньева О.					

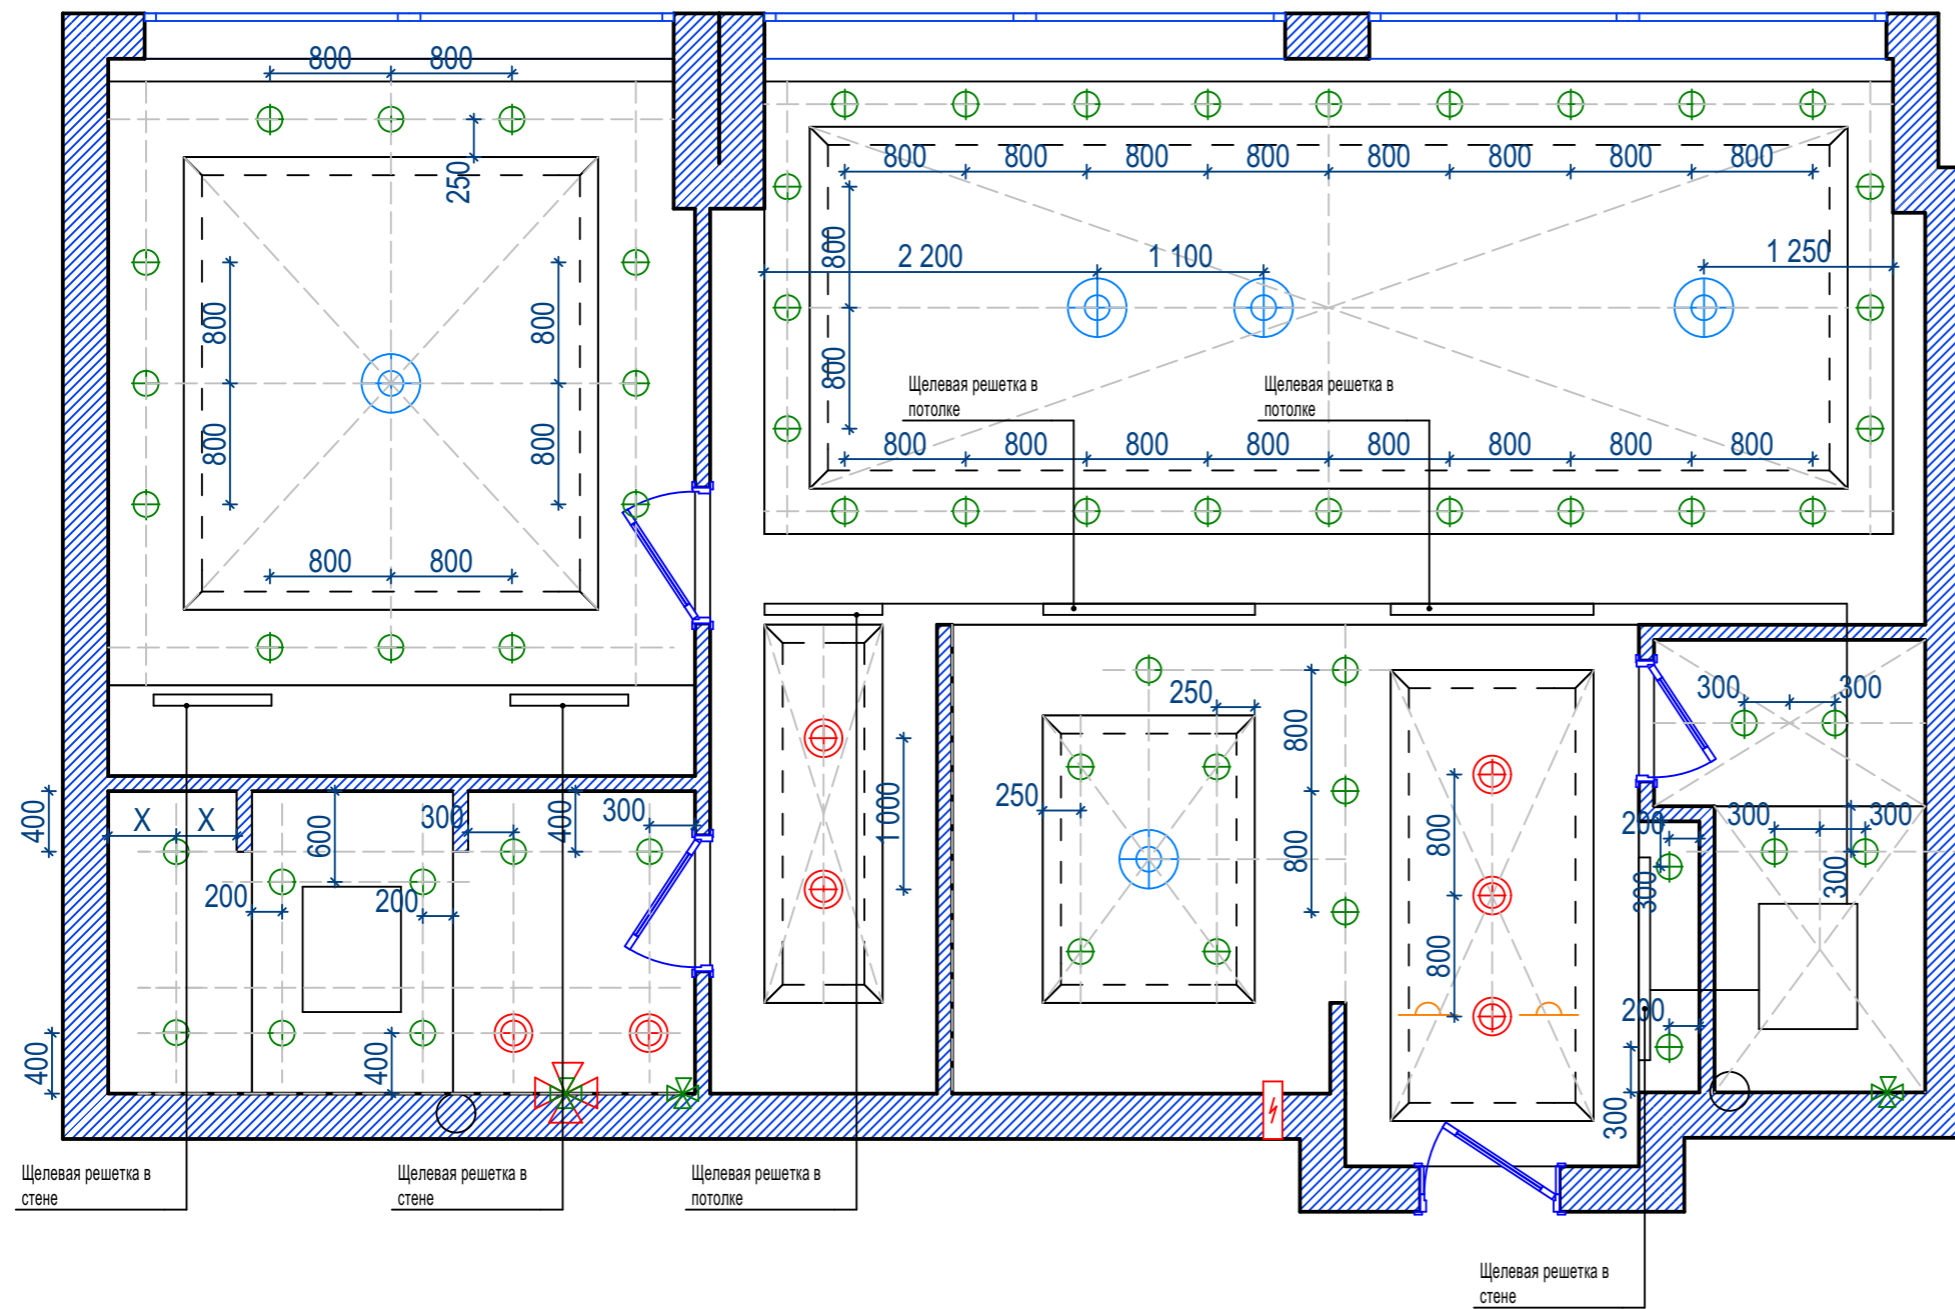

Условные обозначения:













	- светодиодная лента
	- накладной светильник
	- подвесной светильник
	- люстра
	- электрический вентилятор
	- электрический вывод
	- датчик пожарной сигнализации


ПРИМЕЧАНИЯ:

- в мокрых зонах использовать влагостойкие осветительные приборы;
- размеры со \*(звездочкой) уточнить дополнительно.

Должность	Фамилия	Дата	Подпись	План привязки светильников	Стадия	Лист
Архитектор					рп	10
Дизайнер	Ячменева В.					
Заказчик	Лаврентьева О.					

Условные обозначения:



	- выключатель одноклавишный
	- выключатель двухклавишный
	- выключатель трехклавишный
	- выключатель проходной одноклавишный
	- выключатель проходной двухклавишный
	- светодиодная лента
	- накладной светильник
	- подвесной светильник
	- люстра
	- электрический вентилятор
	- электрический вывод
	- бра

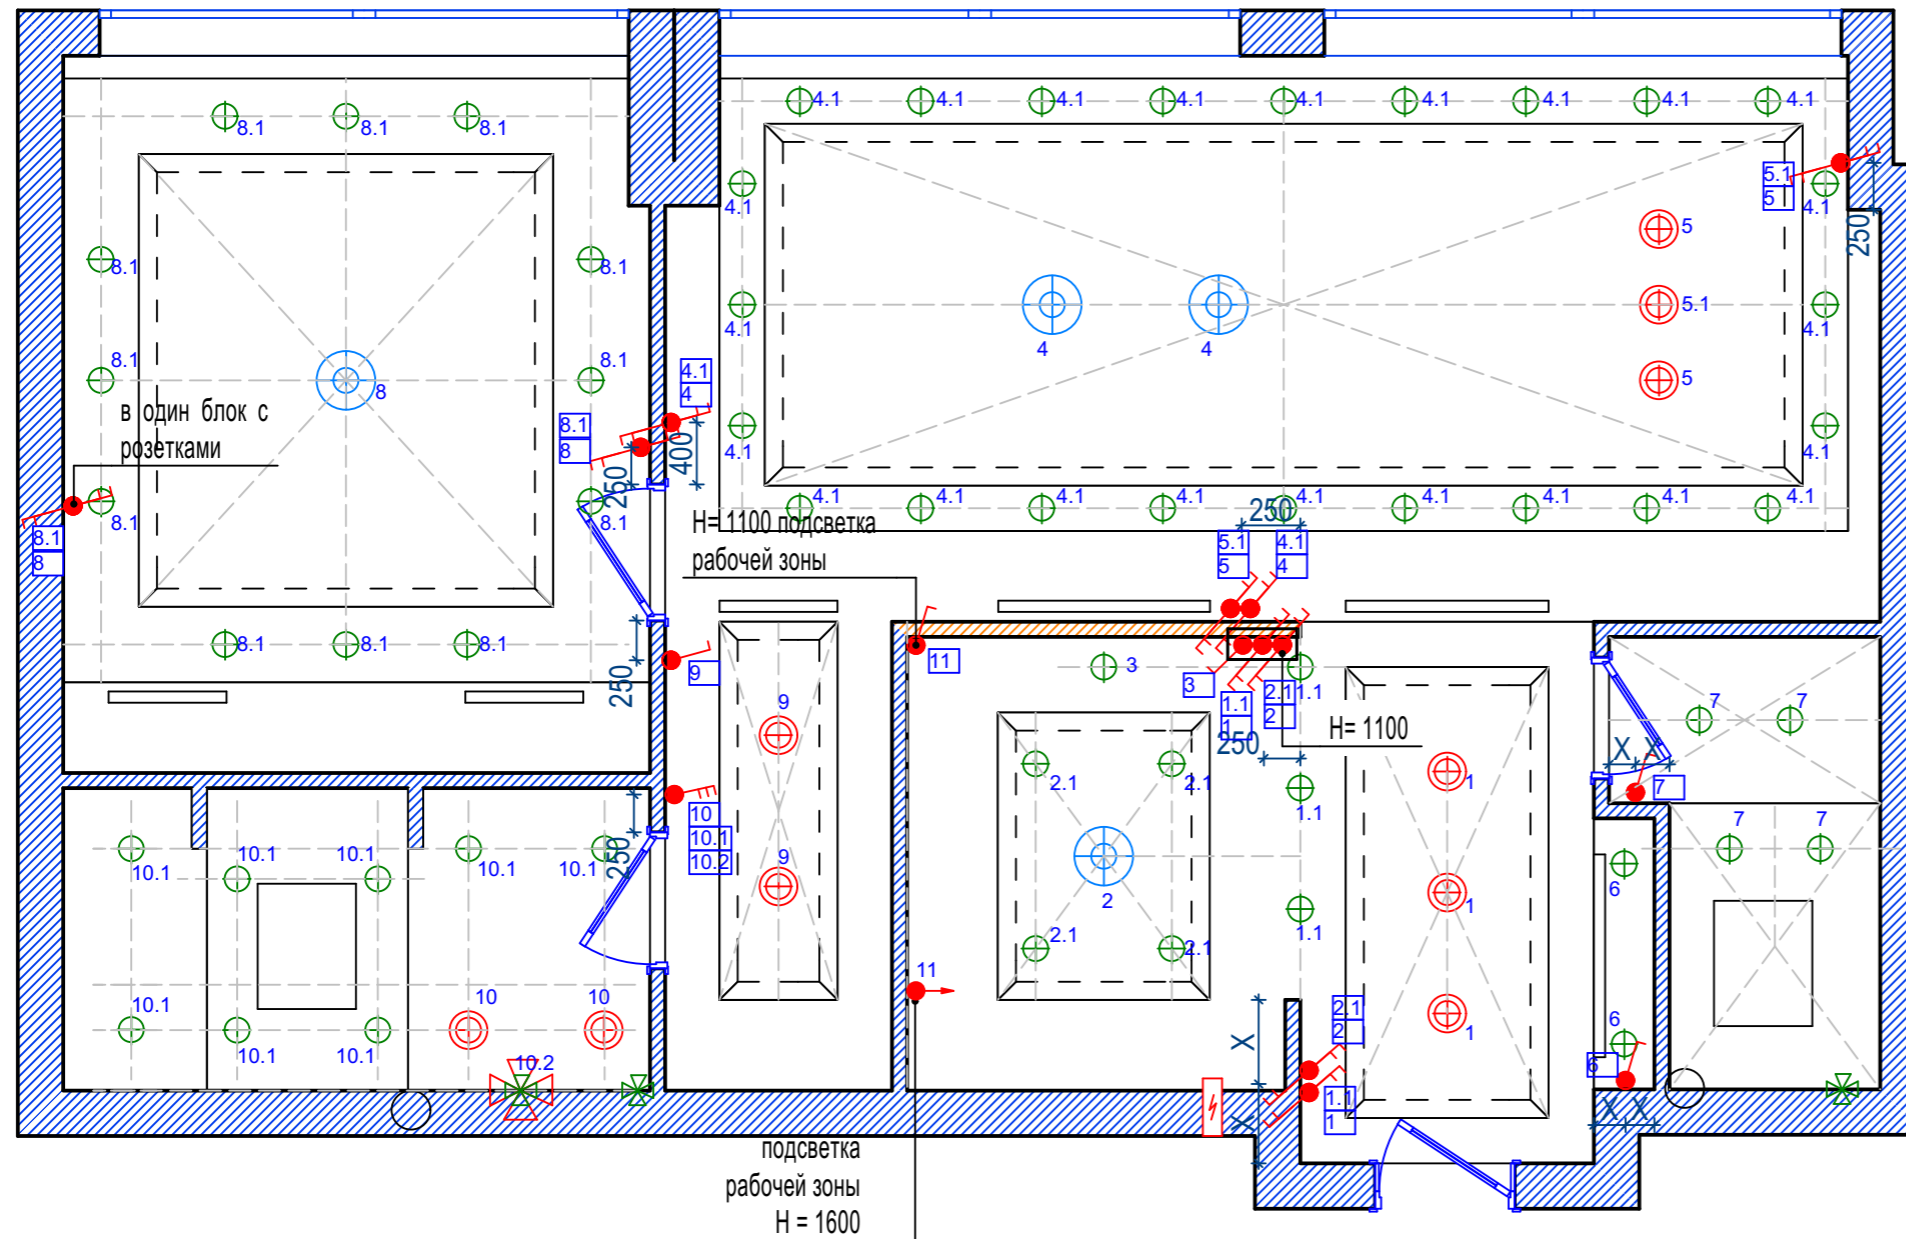


ПРИМЕЧАНИЯ:

- в мокрых зонах использовать влагостойкие осветительные приборы;
- размеры со \*(звездочкой) уточнить дополнительно.
- высота выключателей 800 мм от чистого пола, если не указано иное


Должность	Фамилия	Дата	Подпись	План взаимодействия светильников и выключателей	Стадия	Лист
Архитектор					рп	11
Дизайнер	Ячменева В.					
Заказчик	Лавреньева О.					

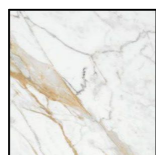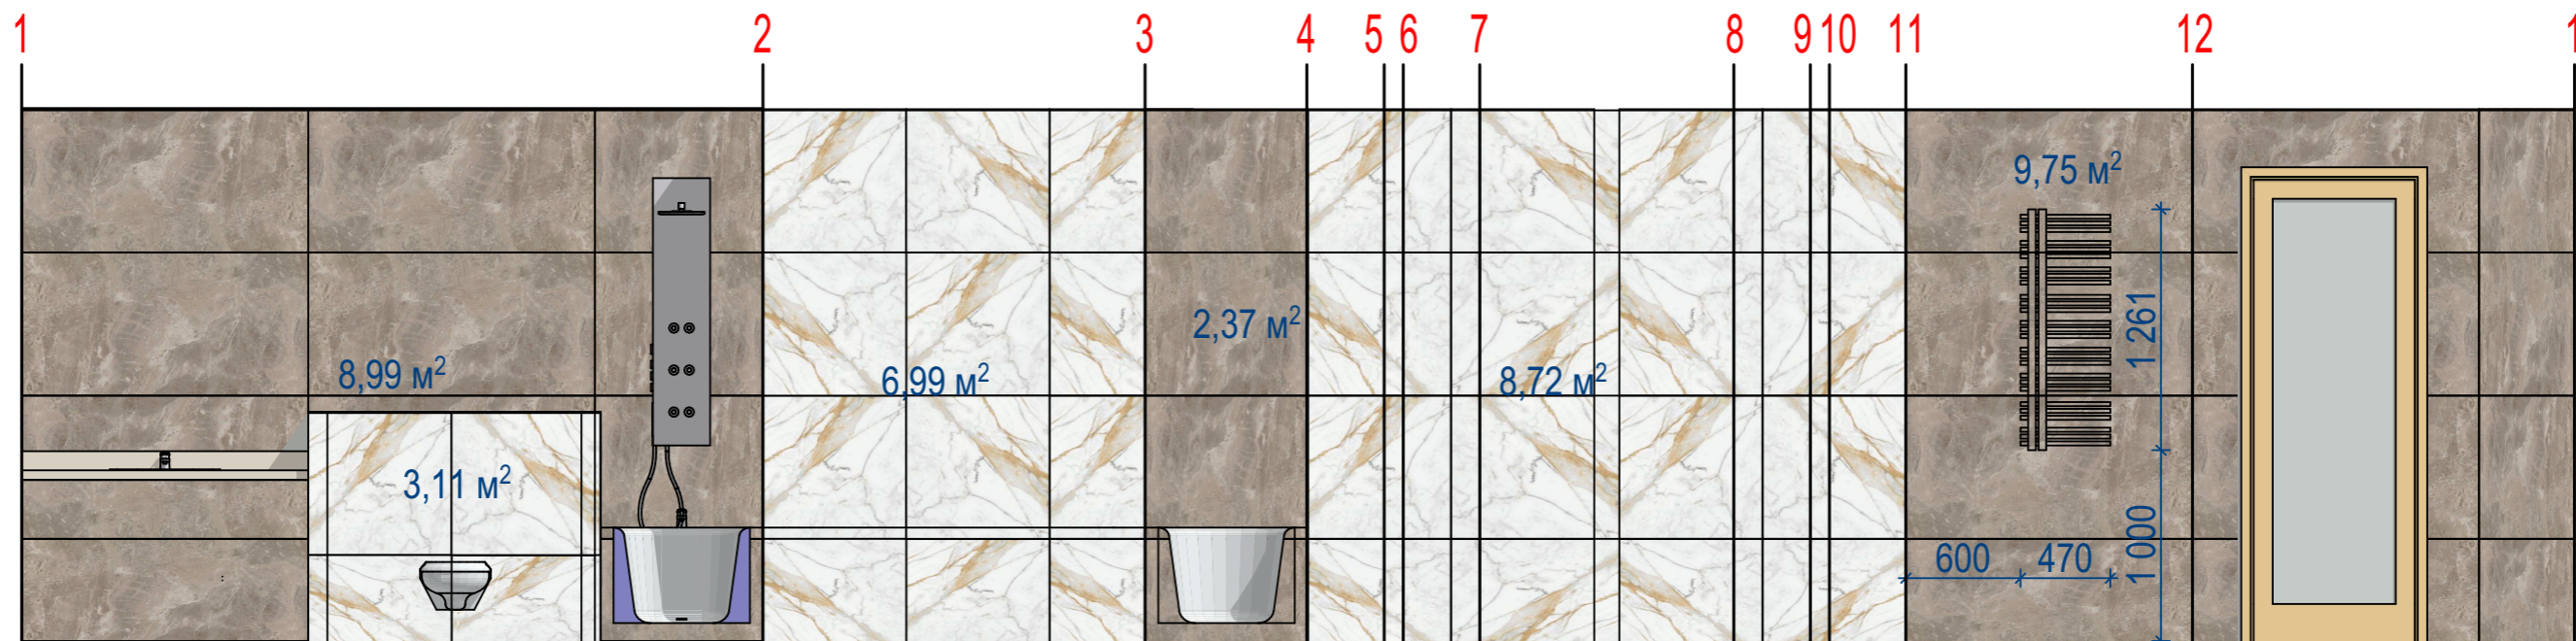



RAGNO BISTROT CALACATTA  
MICHELANGELO SOFT RET  
75X75 (28 кв.м)

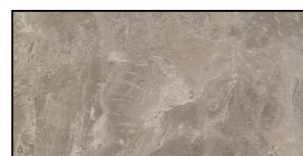


RAGNO BISTROT CRUX TAUPE  
SOFT RET 75X150 (21.5 кв.м.)

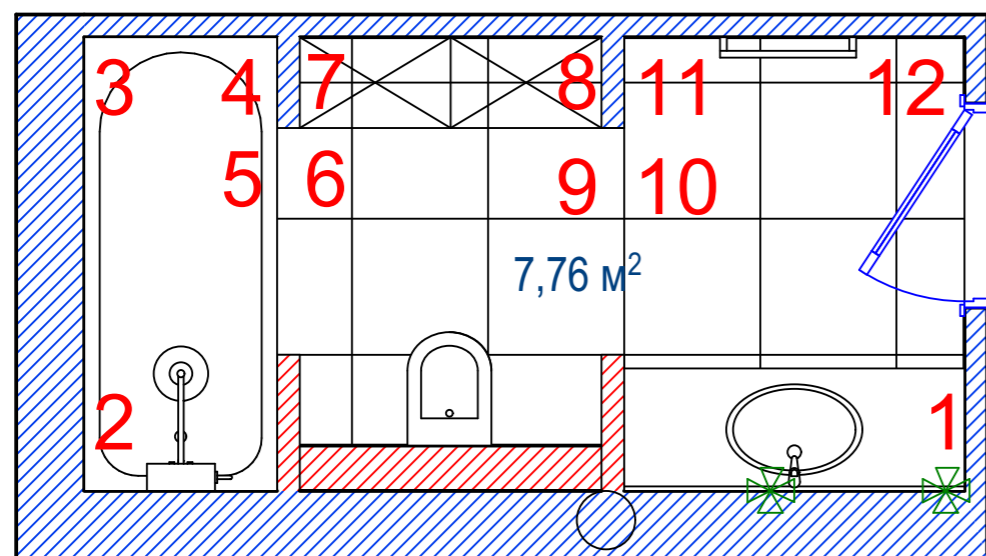


Должность	Фамилия	Дата	Подпись	Стадия	Лист
Архитектор				рп	12
Дизайнер	Ячменева В.				
Заказчик	Лавреньева О.				
Раскладка плитки в санузлах					

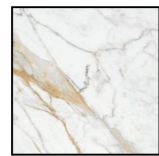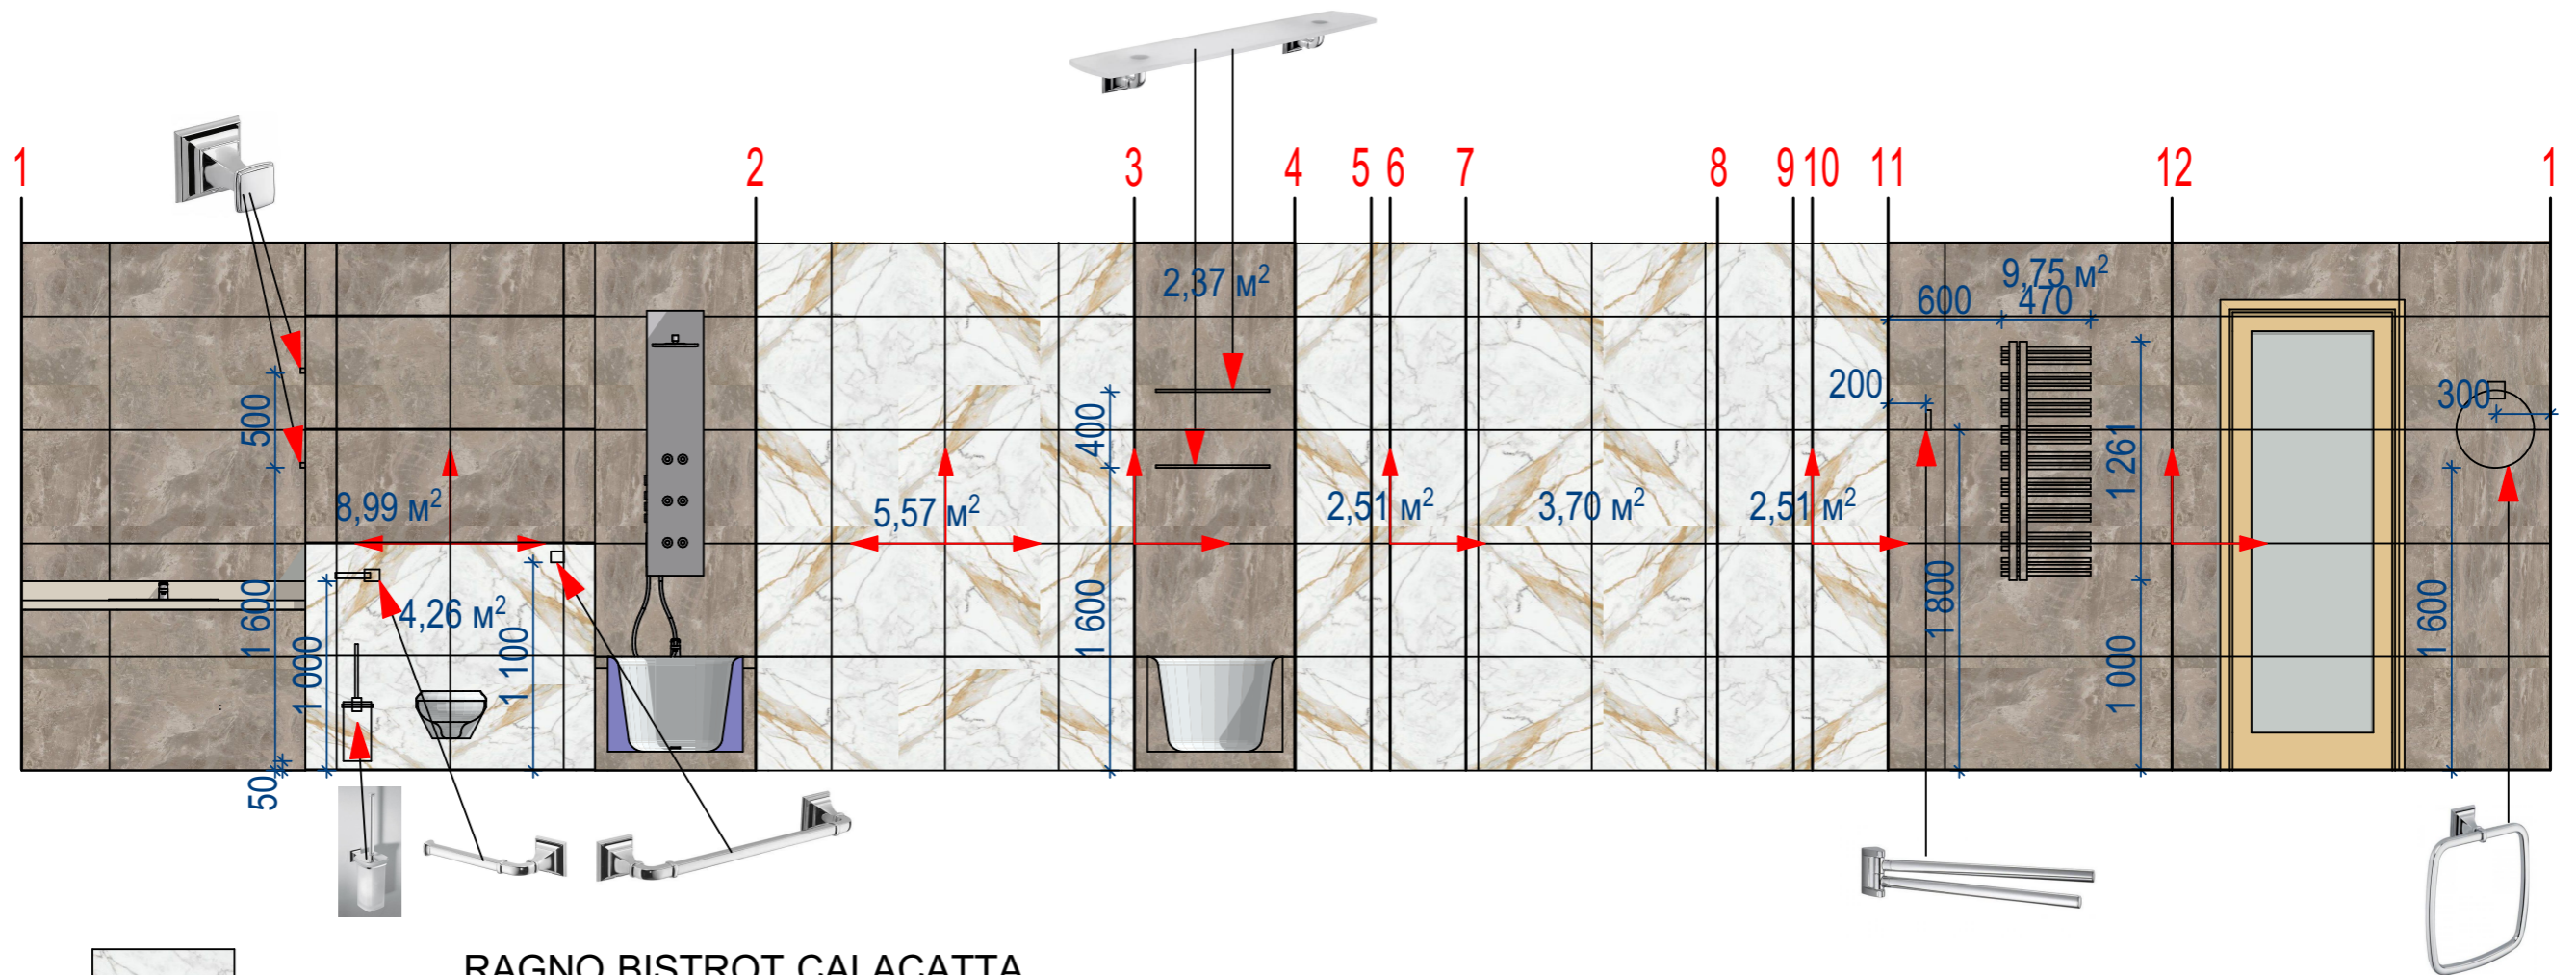


RAGNO BISTROT CALACATTA  
MICHELANGELO SOFT RET  
60X60 (28 кв.м)

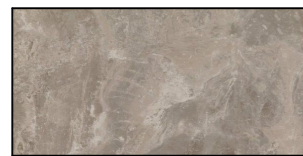

RAGNO BISTROT CRUX TAUPE  
SOFT RET 60X120 (21.5 кв.м.)



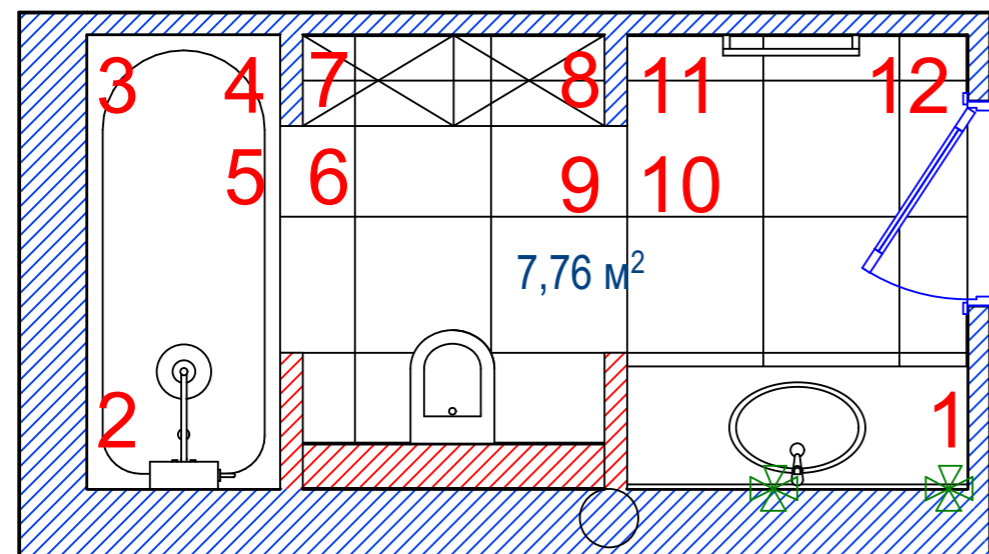


Должность	Фамилия	Дата	Подпись	Стадия	Лист
Архитектор				рп	12
Дизайнер	Ячменева В.				
Заказчик	Лавреньева О.				
Раскладка плитки в санузлах					



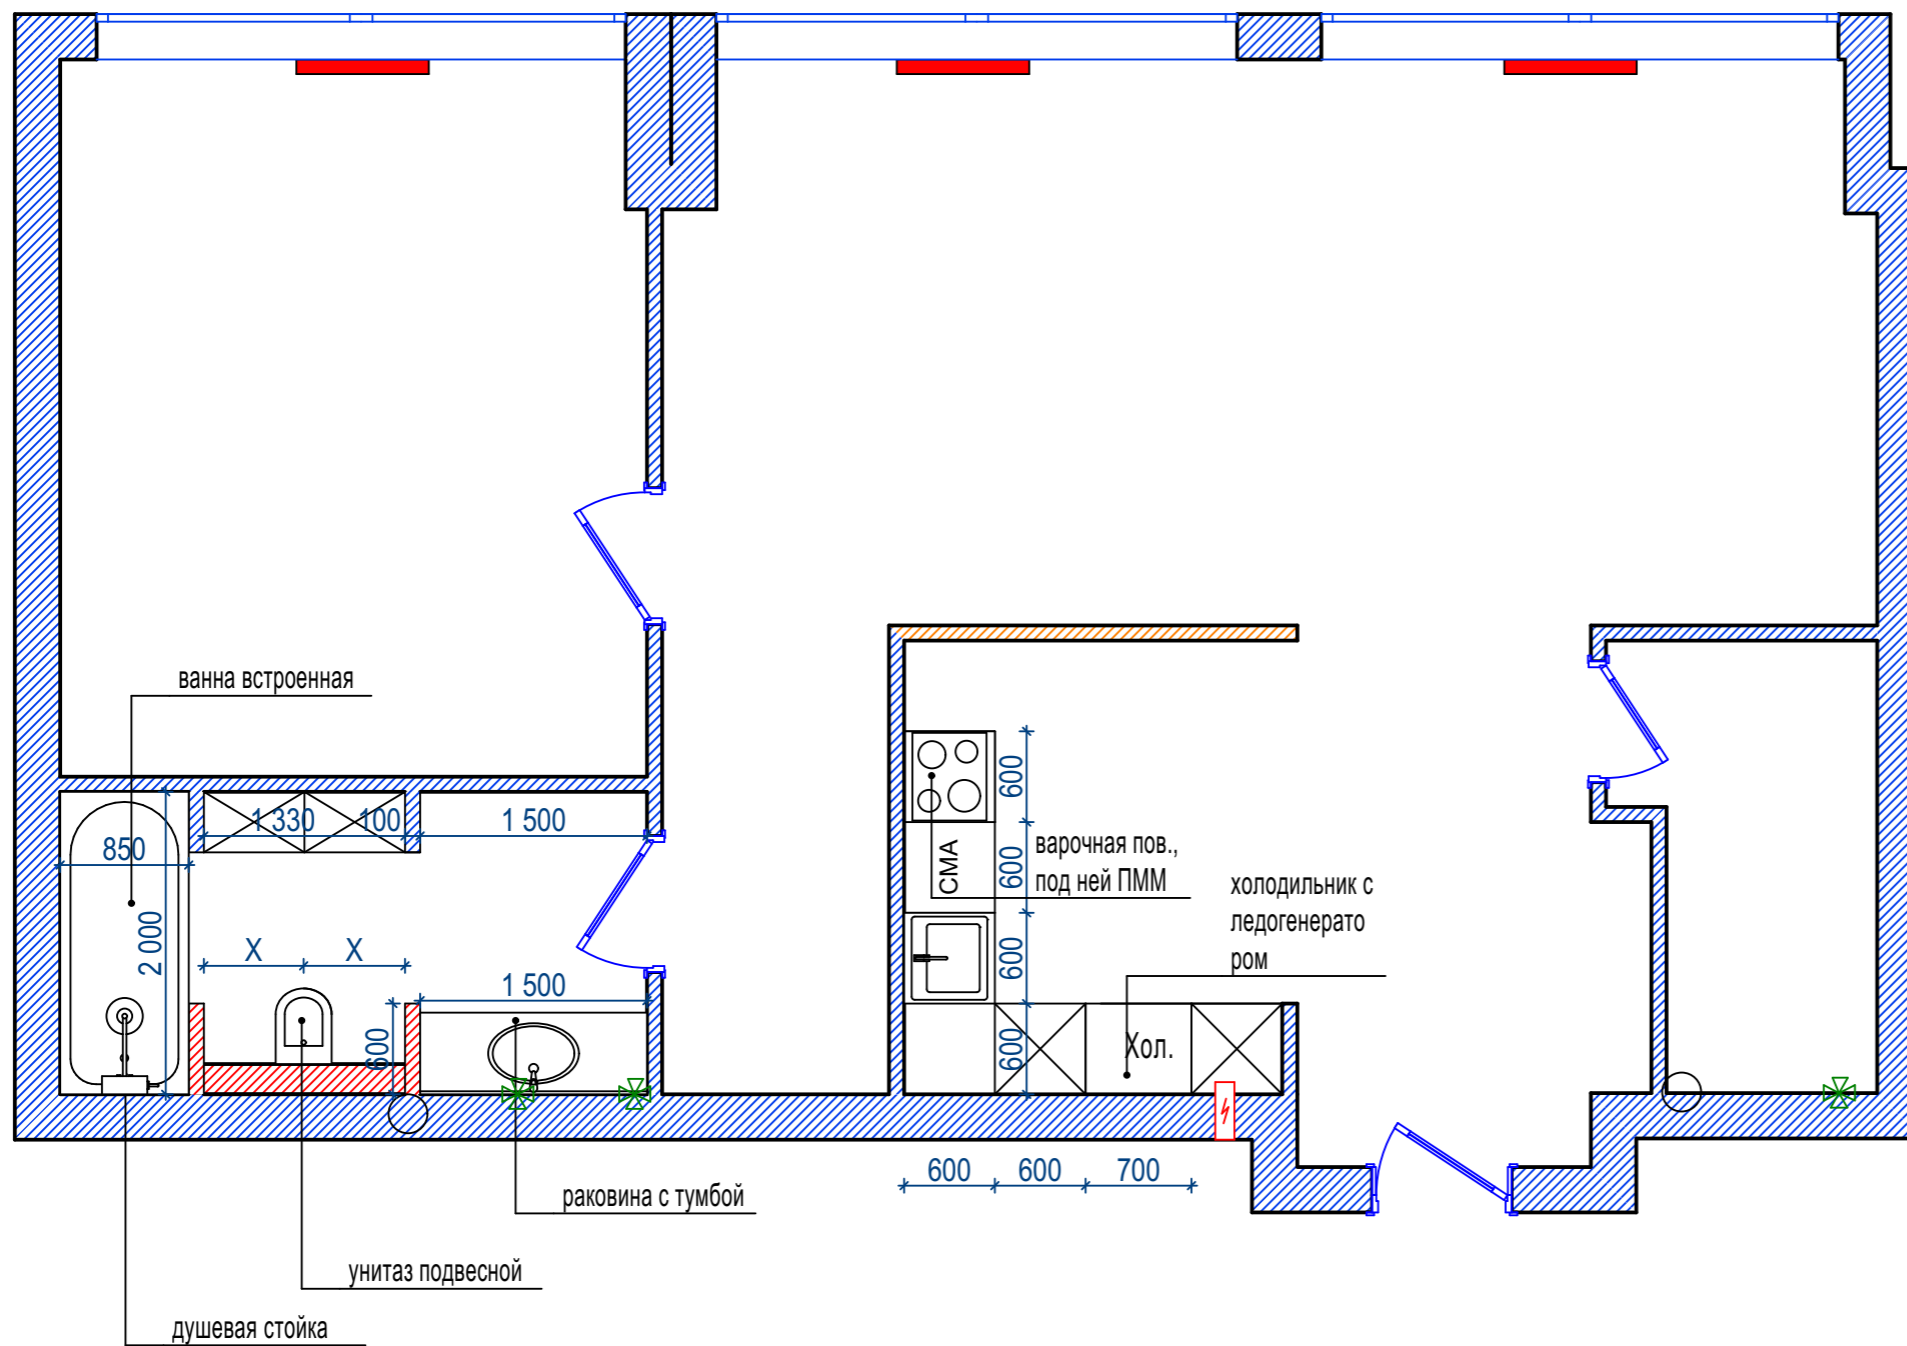


Предусмотреть  
ревизионные люки!  
При необходимости  
установить систему  
от протечки воды.

Должность	Фамилия	Дата	Подпись	Стадия	Лист
Архитектор					
Дизайнер	Ячменева В.			План сантехнического оборудования	
Заказчик	Лавреньева О.				

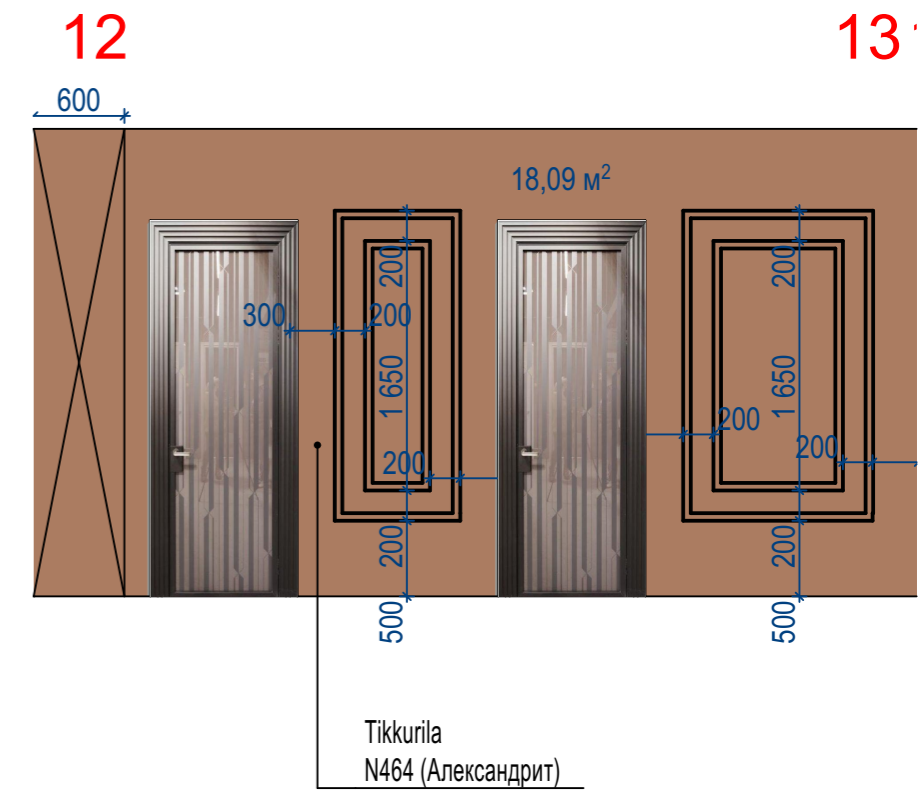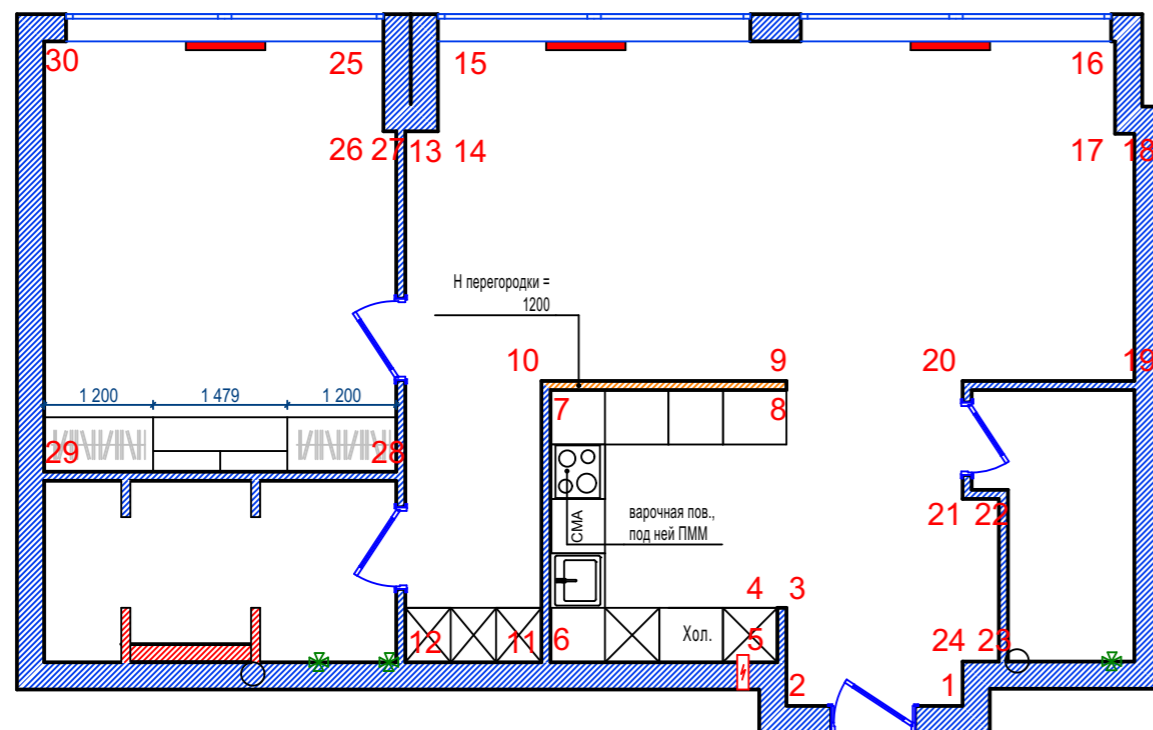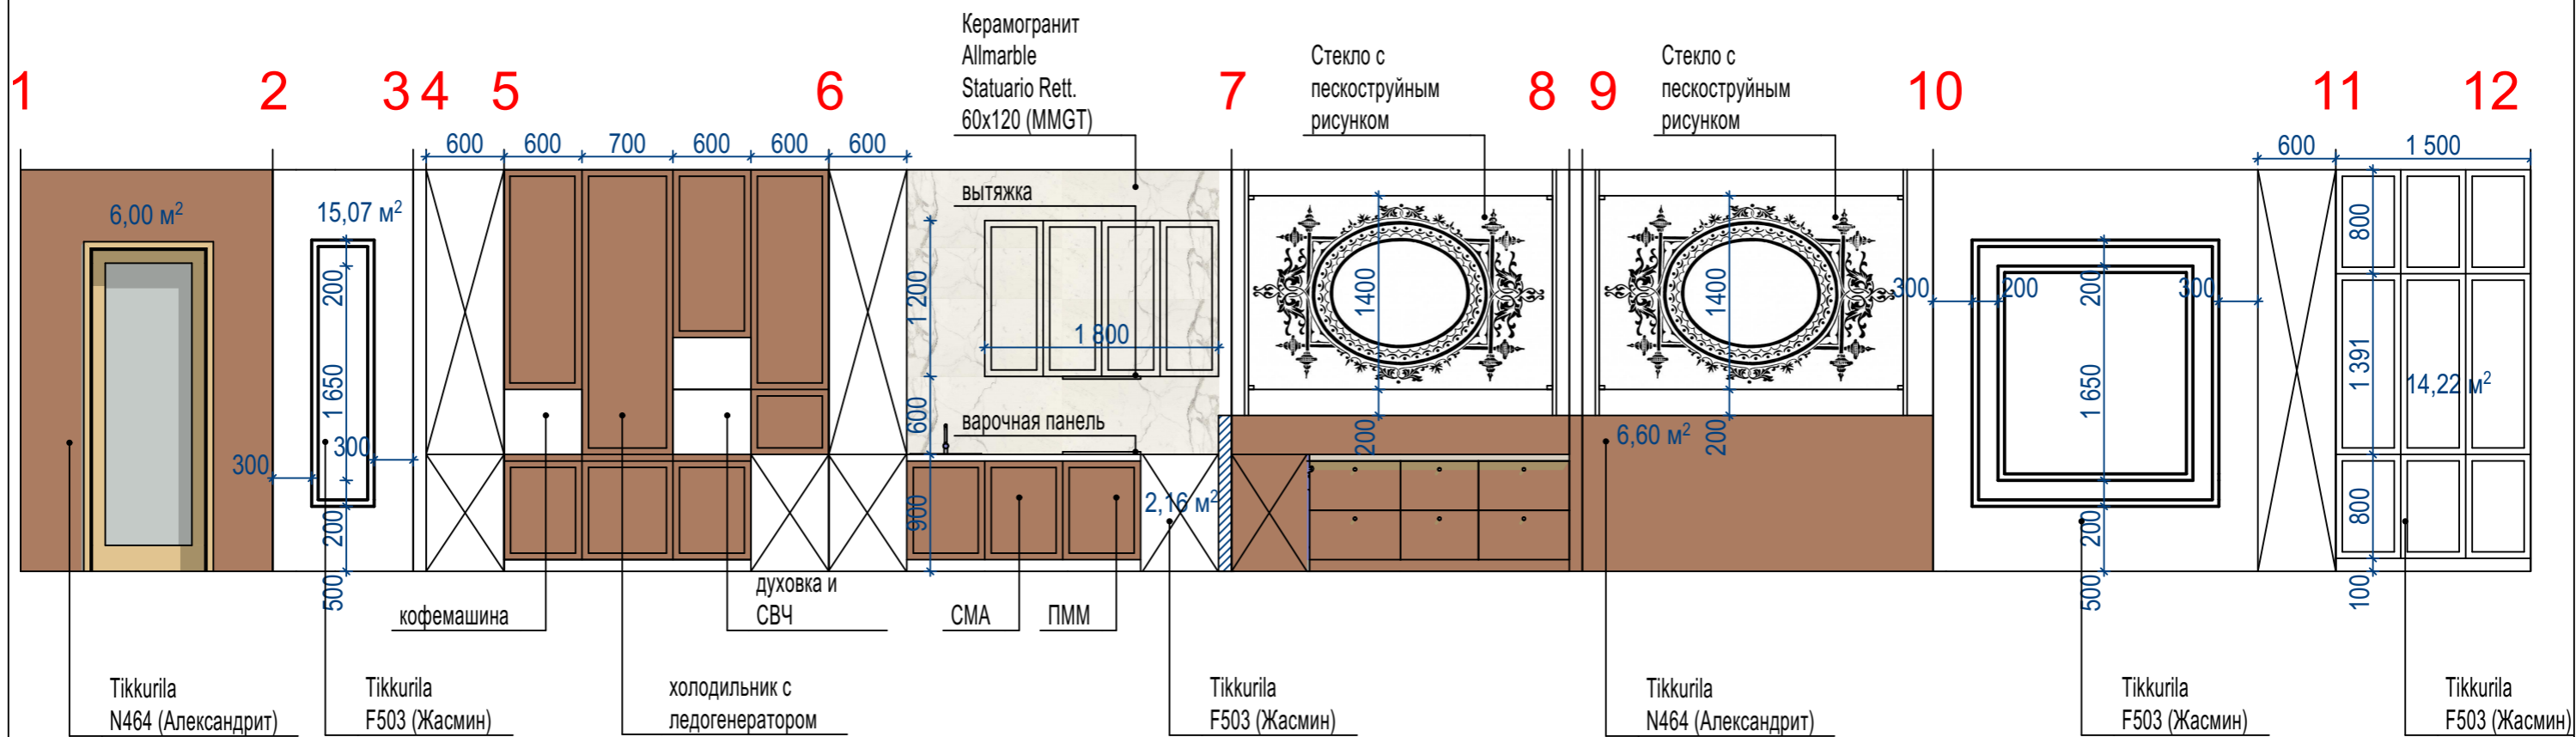

Должность	Фамилия	Дата	Подпись	Стадия	Лист
Архитектор				рп	14
Дизайнер	Ячменева В.				
Заказчик	Лаврентьева О.				
Развертки стен 1-12					

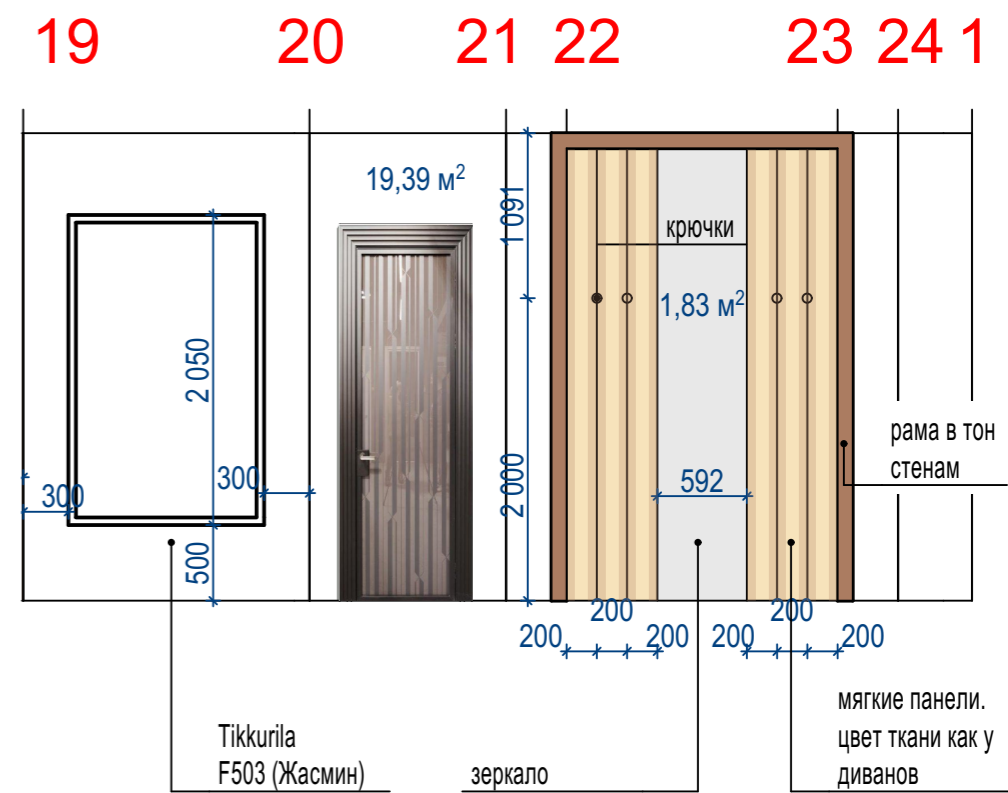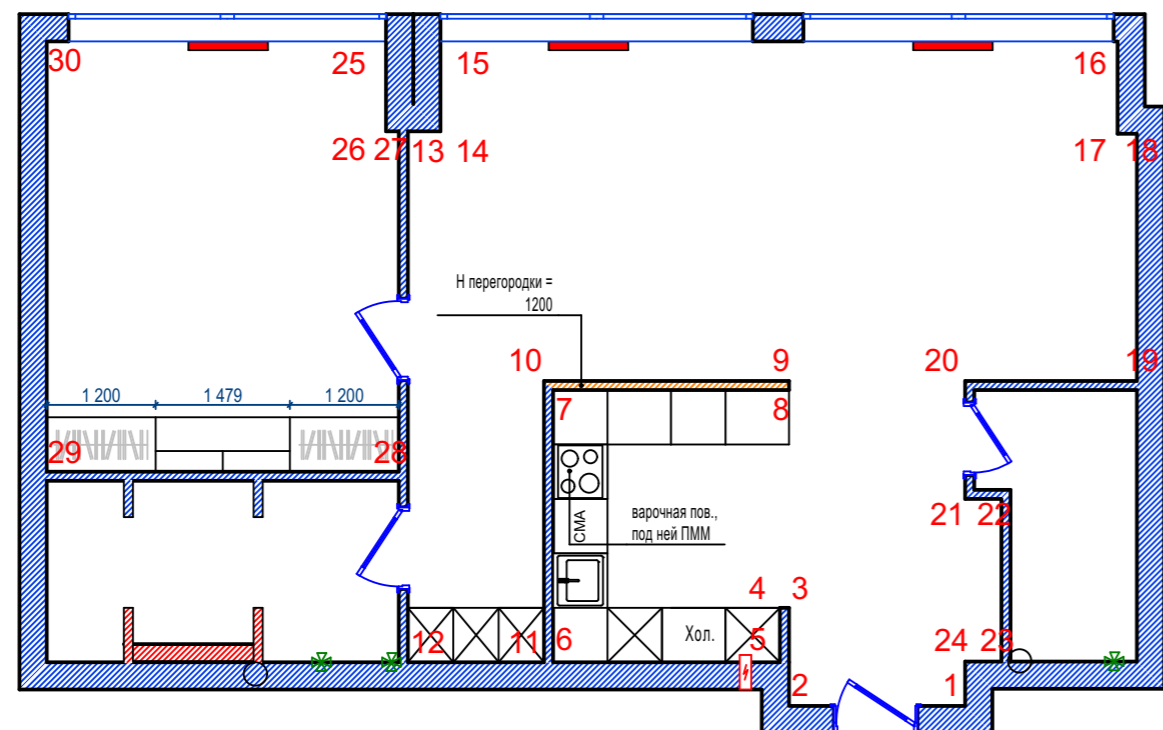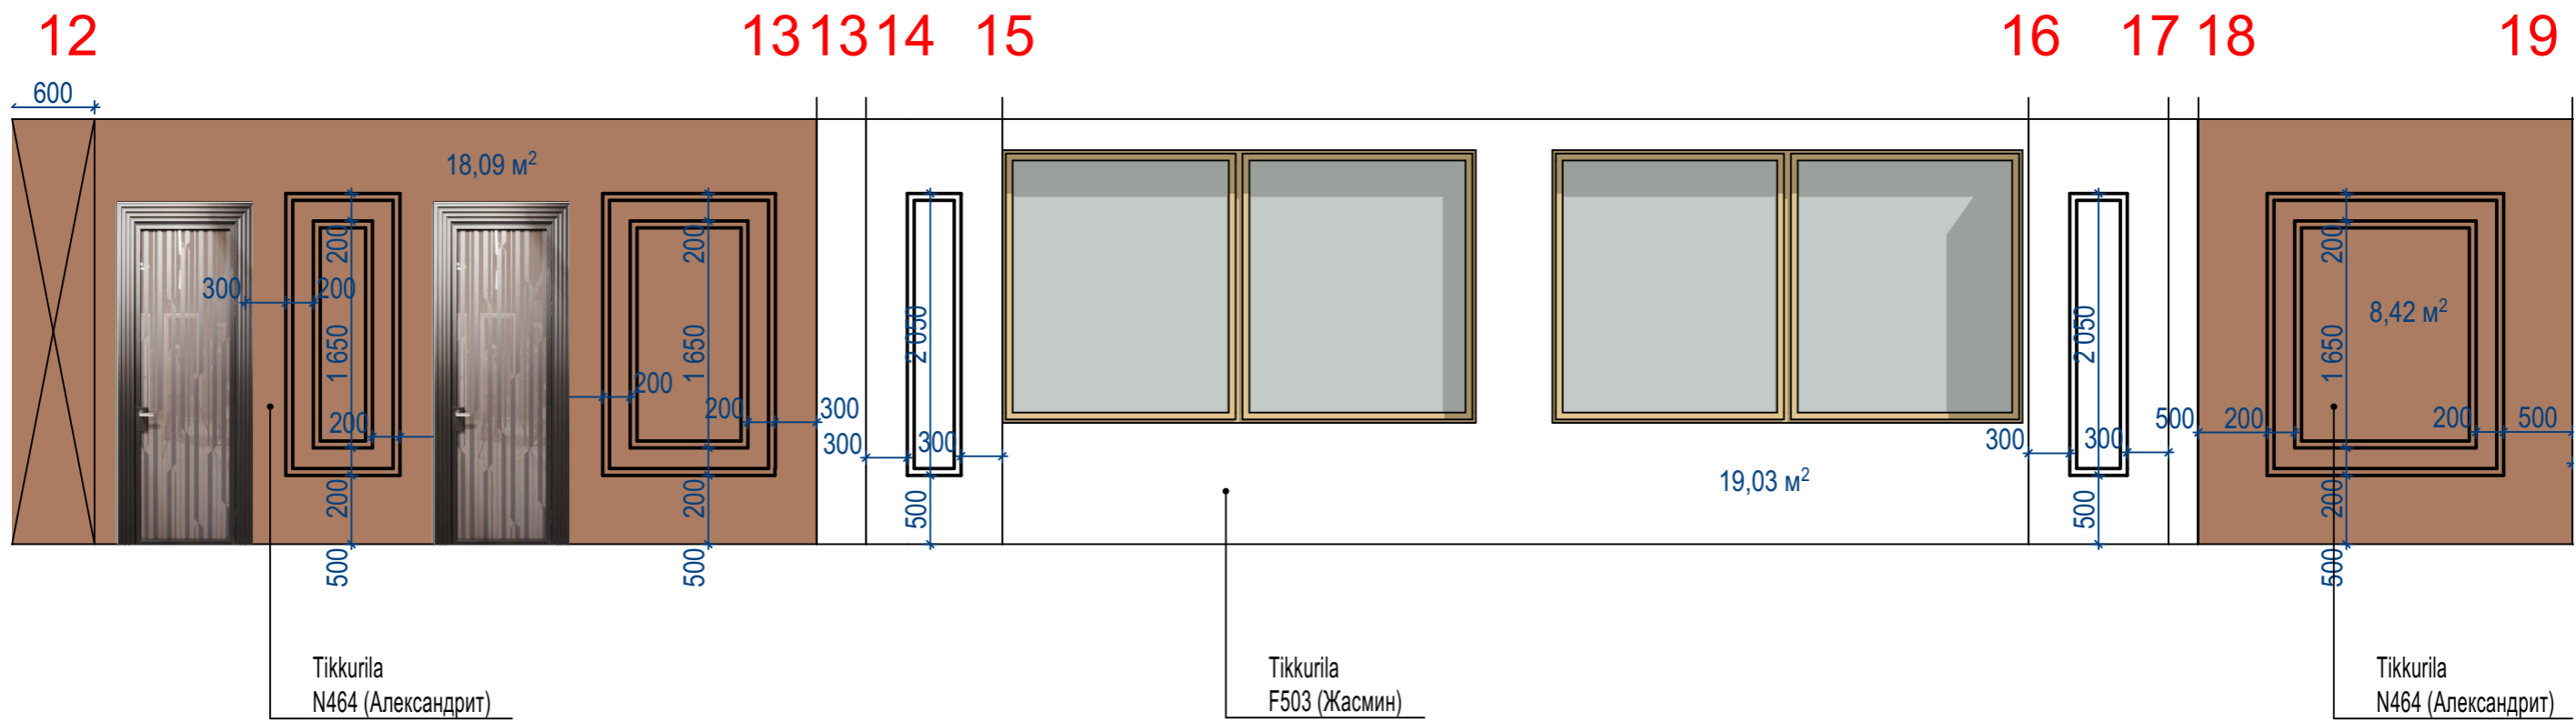

Должность	Фамилия	Дата	Подпись	Стадия	Лист
Архитектор				рп	15
Дизайнер	Ячменева В.				
Заказчик	Лавреньева О.				
Развертки стен 12- 24					




25 26 27

28

29

30

25

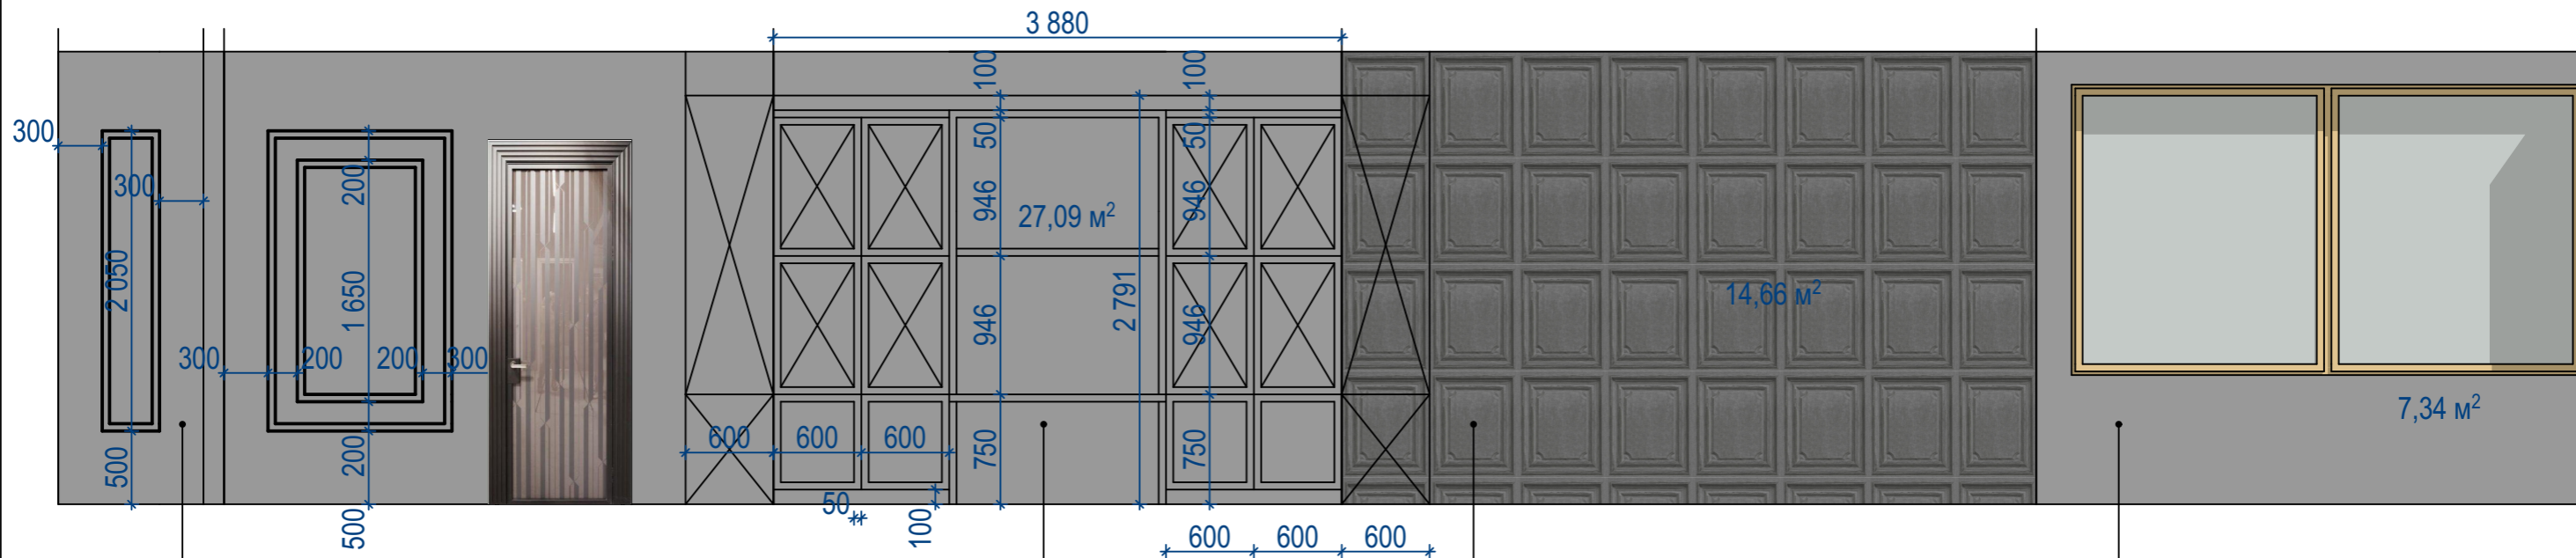


Tikkurila  
L487 (Крот)

Tikkurila  
L487 (Крот)

Обои Rasch  
Crispy Paper  
524420

Tikkurila  
L487 (Крот)

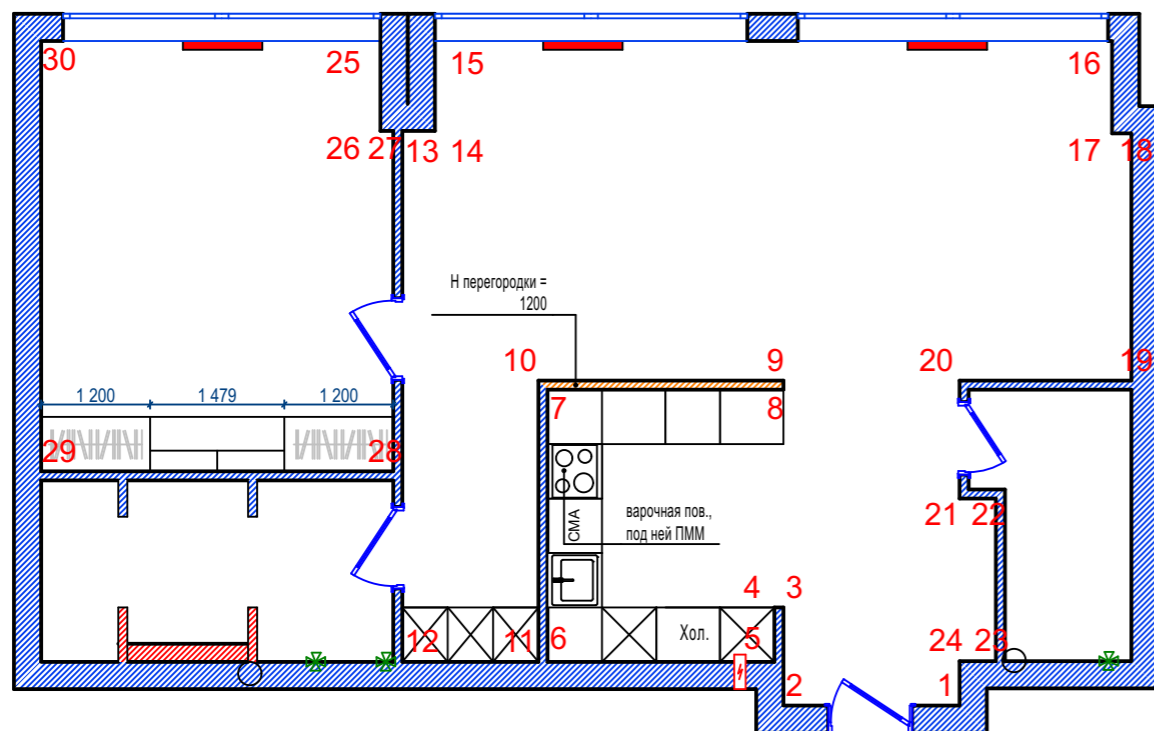

Должность	Фамилия	Дата	Подпись	Стадия	Лист
Архитектор				рп	16
Дизайнер	Ячменева В.				
Заказчик	Лавреньева О.				
Развертки стен 25- 30					

## Ведомость отделки помещений

№	Наименование помещения	Периметр	Пол		Потолок		Стены		Радиаторы	Кондиционеры	Окна
			Площадь	Вид отделки	Площадь	Вид отделки	Площадь	Вид отделки			
1	Прихожая	11.84	7.67	Плитка керамическая MM9E Allmarble Statuario RT 60*60 ( кв.м)	7.67	ГКЛ 1-2 уровня,покраска (Tikkurila F503 (Жасмин) )	6.00 19.00	Tikkurila N464 (Александрит) покраска (Tikkurila F503 (Жасмин)	—	—	—
2	Гостиная-Столовая	29.75	7.74 34.14	Плитка керамическая MM9E Allmarble Statuario RT 60*60 ( кв.м) Инженерный модульный паркет 600*600*15/6 мм Дуб Натур (фанера фрагментарная) ( кв.м)	42.45	ГКЛ 1-2 уровня,покраска (Tikkurila F503 (Жасмин) )	33.11 50.87	Tikkurila N464 (Александрит) покраска (Tikkurila F503 (Жасмин)	замена	—	—
3	Спальная	17.24	18.26	Инженерный модульный паркет 600*600*15/6 мм Дуб Натур (фанера фрагментарная) ( кв.м)	10.30 8.26	ГКЛ 1-2 уровня,покраска (Tikkurila L487 (Крот) ) декоративная штукатурка	34.43 14.66	Tikkurila L487 (Крот) Обои Rasch Crispy Paper 524420	замена	—	—
4	Санузел	11.76	7.76	Плитка R4RM Bistrot Calacatta Michelangelo Soft Rett 75*75 ( кв.м)	2.70 5.10	ГКЛ 1-2 уровня,покраска Tikkurila L485 (Выборгит) ГКЛ 1-2 уровня,покраска (Tikkurila F503 (Жасмин)	20.1 21.50	Плитка R4RM Bistrot Calacatta Michelangelo Soft Rett 75*75 ( кв.м) Керамогранит R50E Bistrot Cruх Taupe Soft 75x150 ( кв.м)	—	—	—
5	Гардеробная	9.57	4.61	Плитка керамическая MM9E Allmarble Statuario RT 60*60 ( кв.м)	4.61	ГКЛ 1-2 уровня,покраска (Tikkurila F503 (Жасмин)	27.7	ГКЛ 1-2 уровня,покраска (Tikkurila F503 (Жасмин)	—	—	—

Должность	Фамилия	Дата	Подпись	Ведомость отделки	Стадия	Лист	Листов
Архитектор					рп	17	
Дизайнер	Ячменева В.						
Заказчик	Лавреньева О.						

## Ведомость сантехнических устройств

№	Наименование помещения	Наименование объекта					
1	<b>Ванная</b>	Ванна прямоугольная модель SUBWAY 1900 x 900 mm прямоугольная модель UBA199SUB2V	Унитаз с открытым смывным краем Прямоугольные версии ANTHEUS 375 x 560 mm Прямоугольные версии 4608R0	проточный водонагреватель	Полотенцесушитель КЗТО Зета А 1261x470 белый электрический	душевая стойка	

Должность	Фамилия	Дата	Подпись	Ведомость сантехнических устройств	Стадия	Лист	Листов
Архитектор					рп	18	
Дизайнер	Ячменева В.						
Заказчик	Лавреньева О.						





Должность	Фамилия	Дата	Подпись		Стадия	Лист	
Архитектор						рп	19
Дизайнер	Ячменева В.				Гостиная- кухня		
Заказчик	Лавреньтьева О.						



Должность	Фамилия	Дата	Подпись		Стадия	Лист	
Архитектор						рп	20
Дизайнер	Ячменова В.			Гостиная- кухня			
Заказчик	Лавреньева О.						



Должность	Фамилия	Дата	Подпись		Стадия	Лист	
Архитектор						рп	21
Дизайнер	Ячменева В.			Гостиная- кухня			
Заказчик	Полякова Ю.						



Должность	Фамилия	Дата	Подпись	Стадия	Лист
Архитектор					
Дизайнер	Ячменева В.			Гостиная- кухня	
Заказчик	Лавреньтьева О.				



Должность	Фамилия	Дата	Подпись			
Архитектор				Гостиная- кухня	Стадия	Лист
Дизайнер	Ячmeneва В.				рп	23
Заказчик						





Должность	Фамилия	Дата	Подпись	Спальная	Стадия	Лист
Архитектор					рп	24
Дизайнер	Ячменева В.					
Заказчик	Лаврентьева О.					



Должность	Фамилия	Дата	Подпись	Спальная	Стадия	Лист
Архитектор					рп	25
Дизайнер	Ячменева В.					
Заказчик	Лавреньтьева О.					



Должность	Фамилия	Дата	Подпись	Спальная	Стадия	Лист
Архитектор					рп	26
Дизайнер	Ячmeneва В.					
Заказчик	Лавреньтьева О.					



Должност	Фамилия	Дата	Подпись	Санузел	Стадия	Лист
Архитектор					рп	27
Дизайнер	Ячменева В.					
Заказчик	Лавреньтьева О.					



Должност	Фамилия	Дата	Подпись	Санузел	Стадия	Лист
Архитектор					рп	28
Дизайнер	Ячменева В.					
Заказчик	Лавреньтьева О.					



Должностъ	Фамилия	Дата	Подпись	Санузел	Стадия	Лист
Архитектор					рп	29
Дизайнер	Ячменева В.					
Заказчик	Лавреньтјева О.					



Должност	Фамилия	Дата	Подпись	Стадия	Лист
Архитектор					
Дизайнер	Ячменева В.			Санузел	
Заказчик	Лавреньгьева О.				



Должност	Фамилия	Дата	Подпись	Санузел	Стадия	Лист
Архитектор					рп	31
Дизайнер	Ячменева В.					
Заказчик	Лавреньтьева О.					