


S V E T L O

СТУДИЯ ИНТЕРЬЕРА


Дизайн-проект таунхауса

Москва, пос. Сосенское, дер. Николо-хованской,
ул. Петра Вяземского, д. 3, корп. 1

Москва, 2018 г.

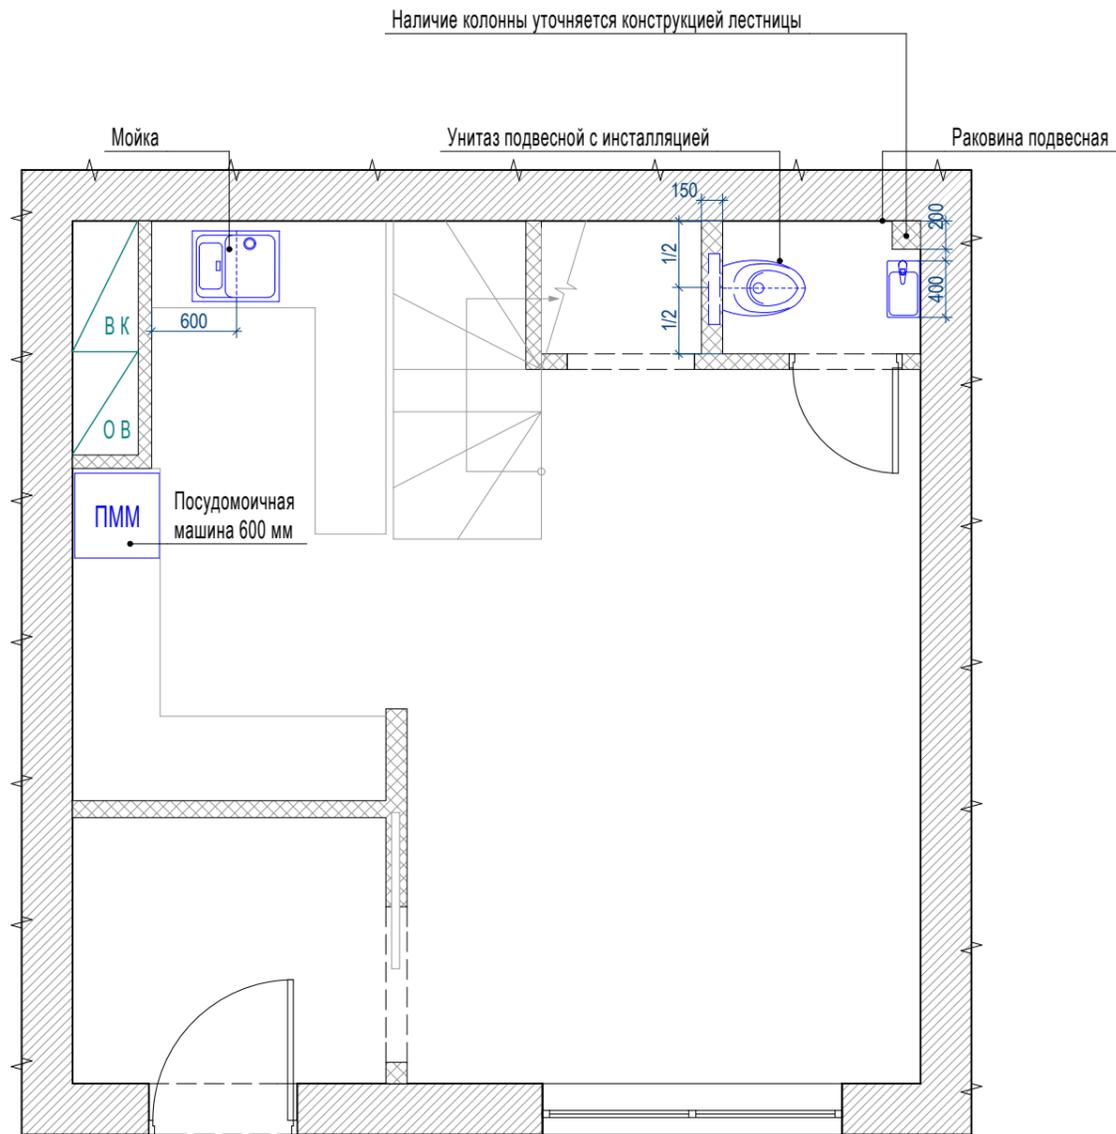


Раскладка плитки в санузле 1 этажа

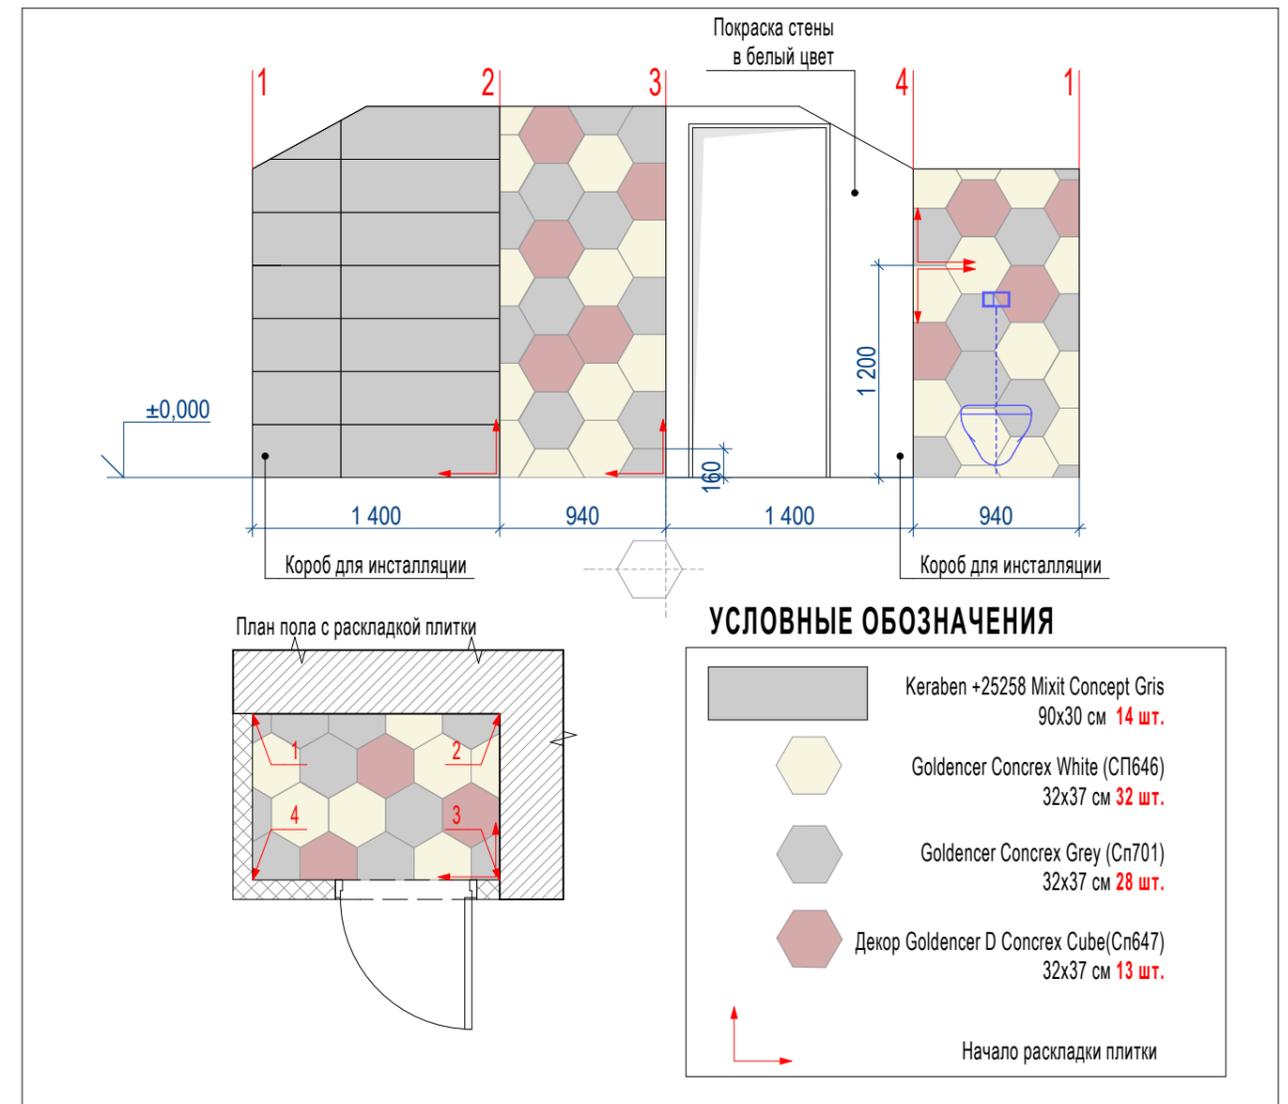


Примечание:

-монтаж сантехнического оборудования: см. сантехкарты поставщика;
 -привязку выпусков осуществить по месту на основе тех. карт поставщика оборудования.
РАСКЛАДКА ПЛИТКИ МОЖЕТ ПОМЕНЯТЬСЯ ИСХОДЯ ИЗ КОНСТРУКЦИИ ЛЕСТНИЦЫ


Должность	Фамилия	Дата	Подпись	Москва, пос. Сосенское, дер. Николо-хованской, ул. Петра Вяземского, д. 3, корп. 1	Стадия	Лист	Листов
Дизайнер					РП	08	24
Заказчик				План размещения сантехнического оборудования 1 этажа, Раскладка плитки в санузле 1 этажа	SVETLO СТУДИЯ ИНТЕРЬЕРА		

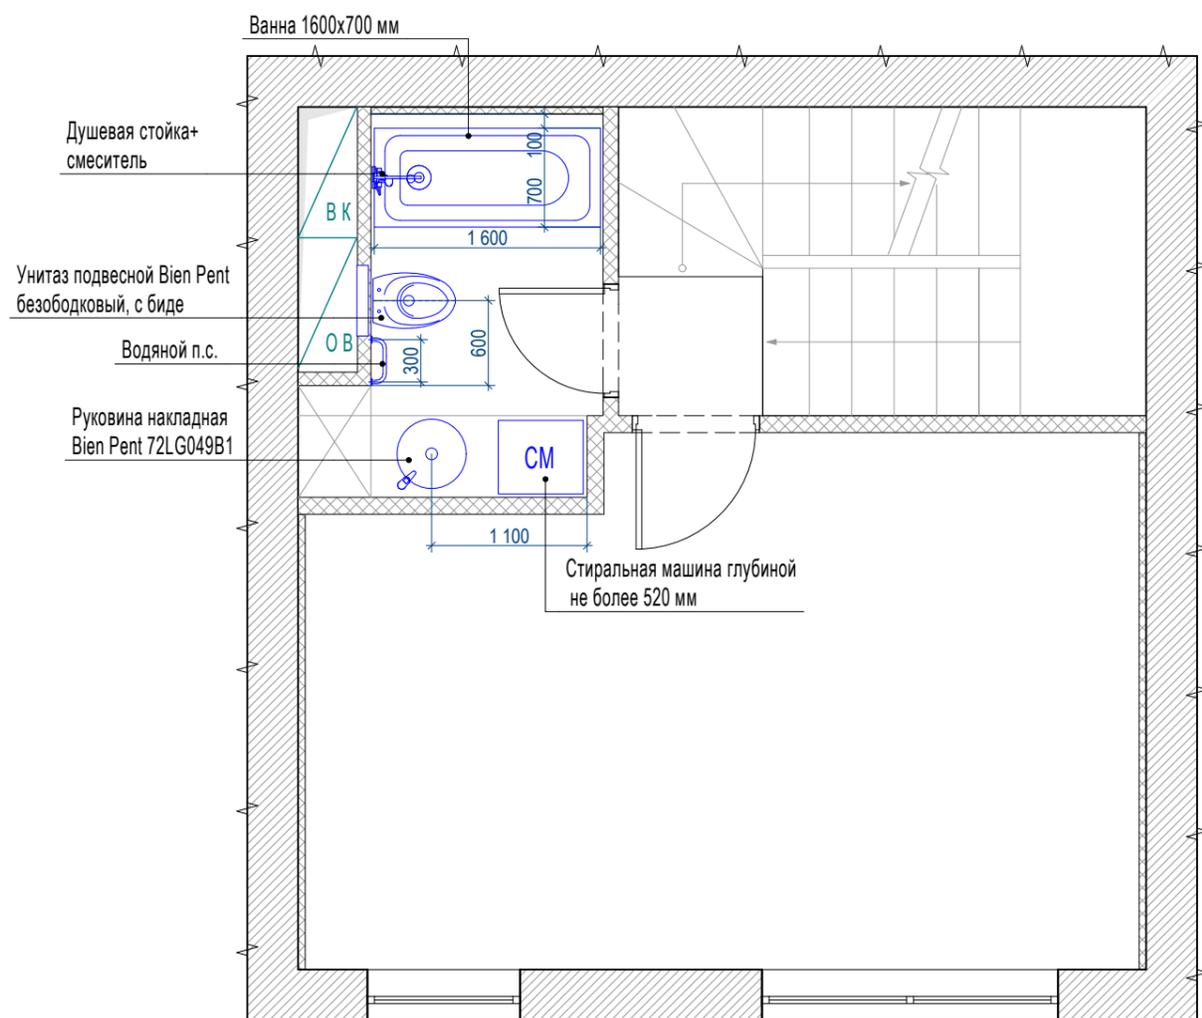


Раскладка плитки в ванной 2 этажа

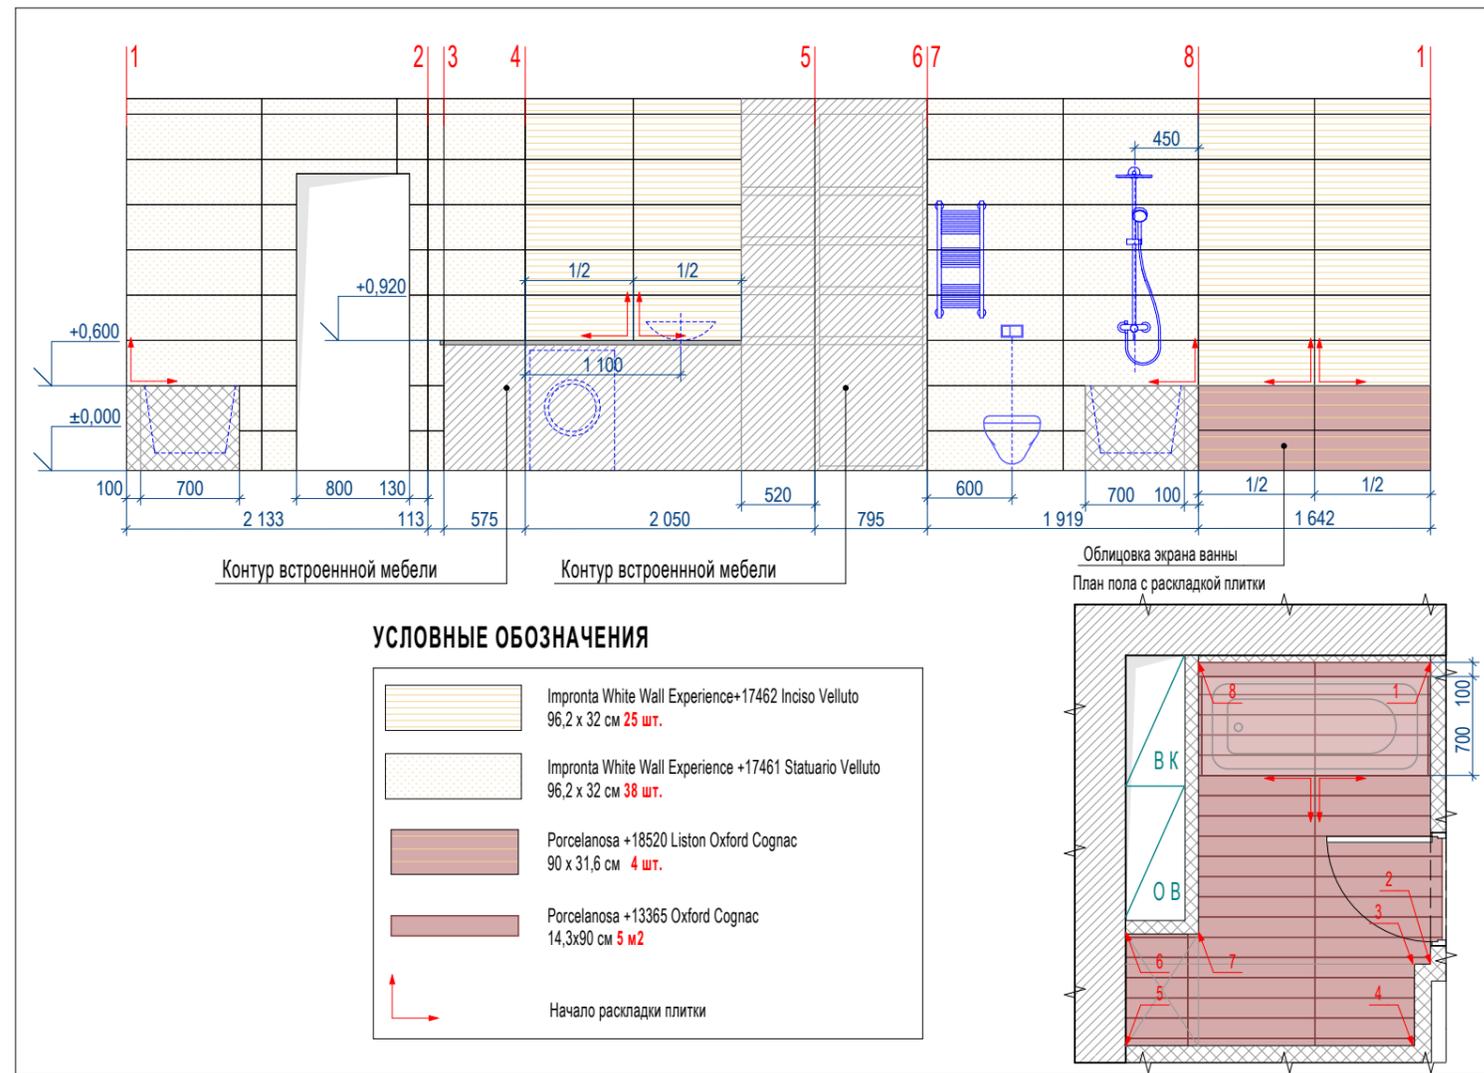


Должность	Фамилия	Дата	Подпись	Москва, пос. Сосенское, дер. Николо-хованской, ул. Петра Вяземского, д. 3, корп. 1	Стадия	Лист	Листов
Дизайнер					РП	09	24
Заказчик					SVETLO СТУДИЯ ИНТЕРЬЕРА		
План размещения сантехнического оборудования 2 этажа, Раскладка плитки в ванной 2 этажа							

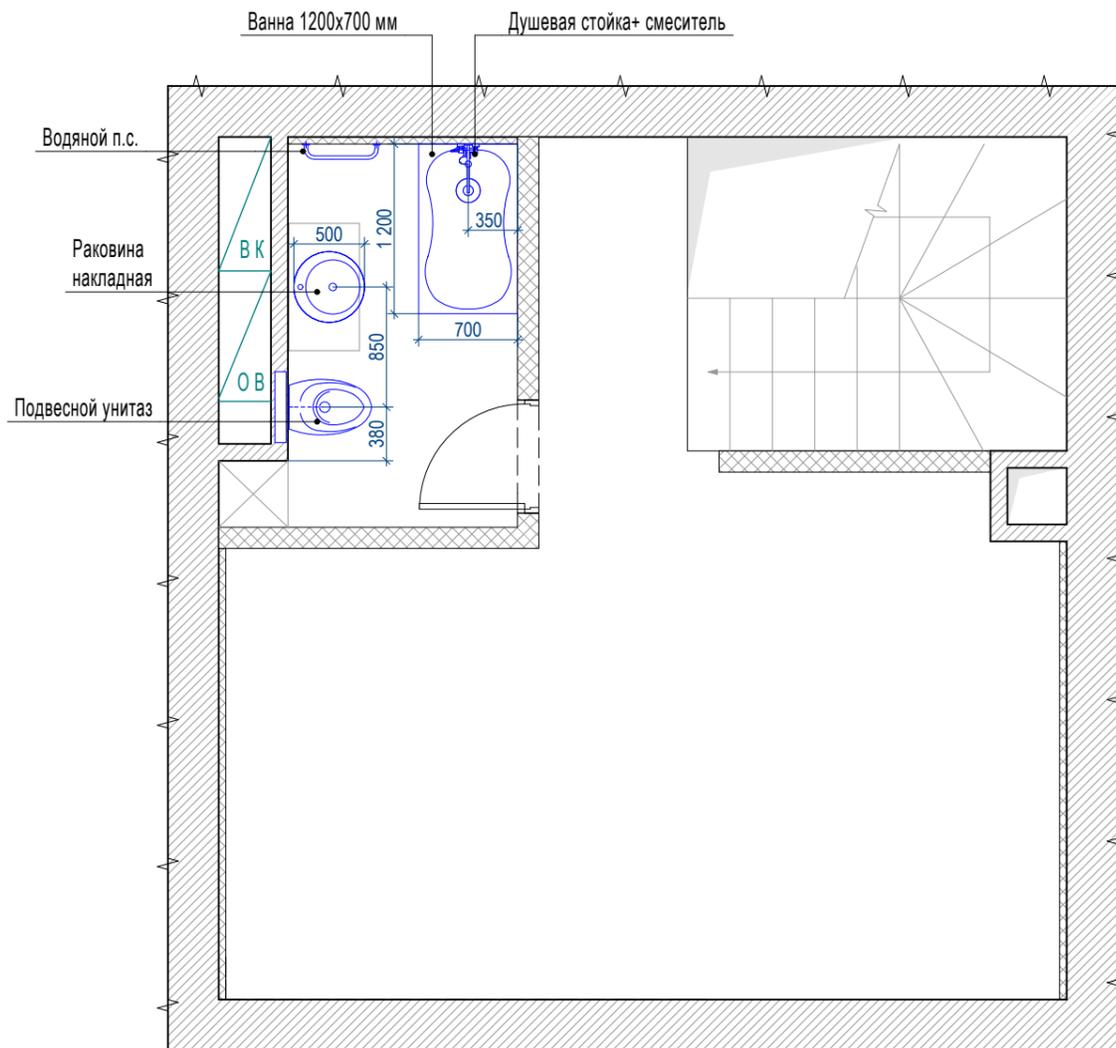

Раскладка плитки в ванной 3 этажа

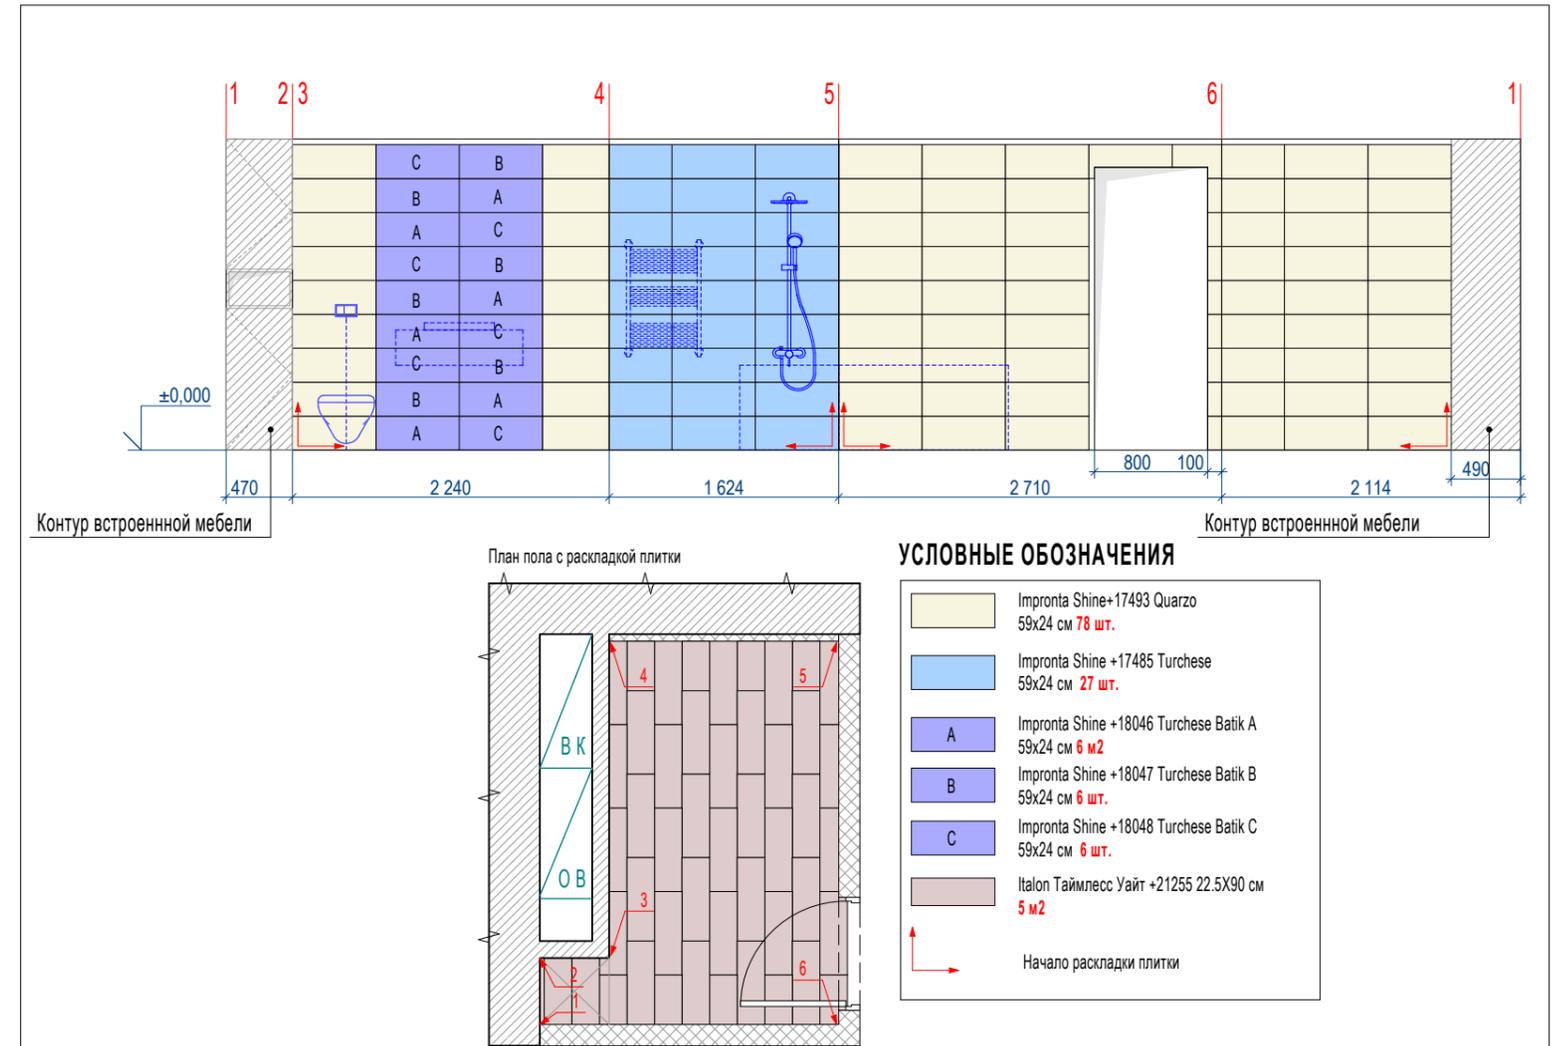


Должность	Фамилия	Дата	Подпись	Москва, пос. Сосенское, дер. Николо-хованской, ул. Петра Вяземского, д. 3, корп. 1	Стадия	Лист	Листов
Дизайнер					РП	10	24
Заказчик					SVETLO СТУДИЯ ИНТЕРЬЕРА		
План размещения сантехнического оборудования 3 этажа, Раскладка плитки в ванной 3 этажа							

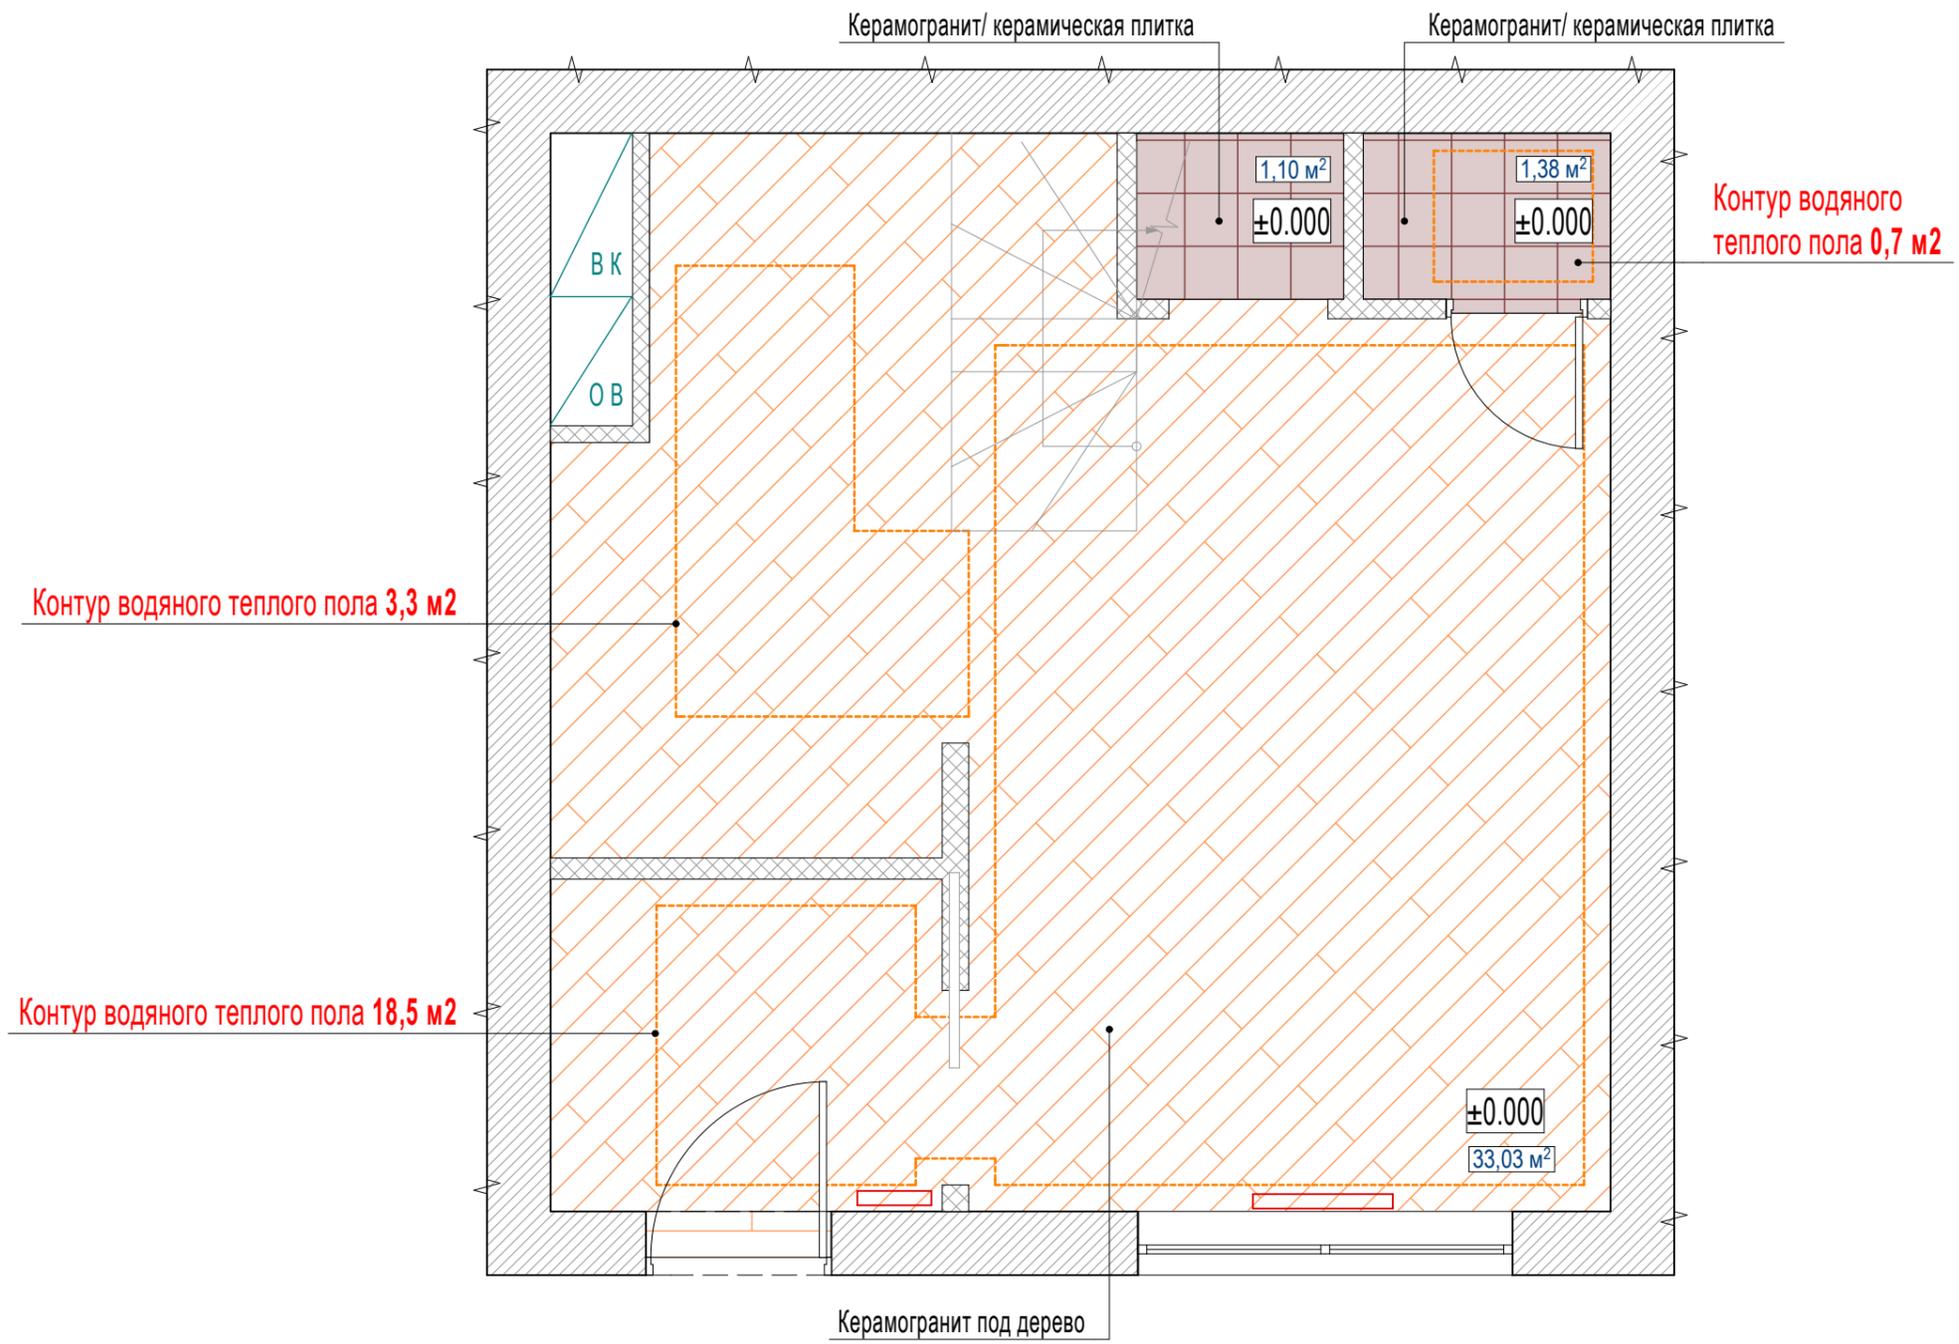

ПРИМЕЧАНИЯ:

- Стык различных напольных покрытий выполнять по оси дверного полотна.



Должность	Фамилия	Дата	Подпись	Москва, пос. Сосенское, дер. Николо-хованской, ул. Петра Вяземского, д. 3, корп. 1	Стадия	Лист	Листов
Дизайнер					План напольных покрытий 1 этажа	РП	11
Заказчик					S V E T L O СТУДИЯ ИНТЕРЬЕРА		

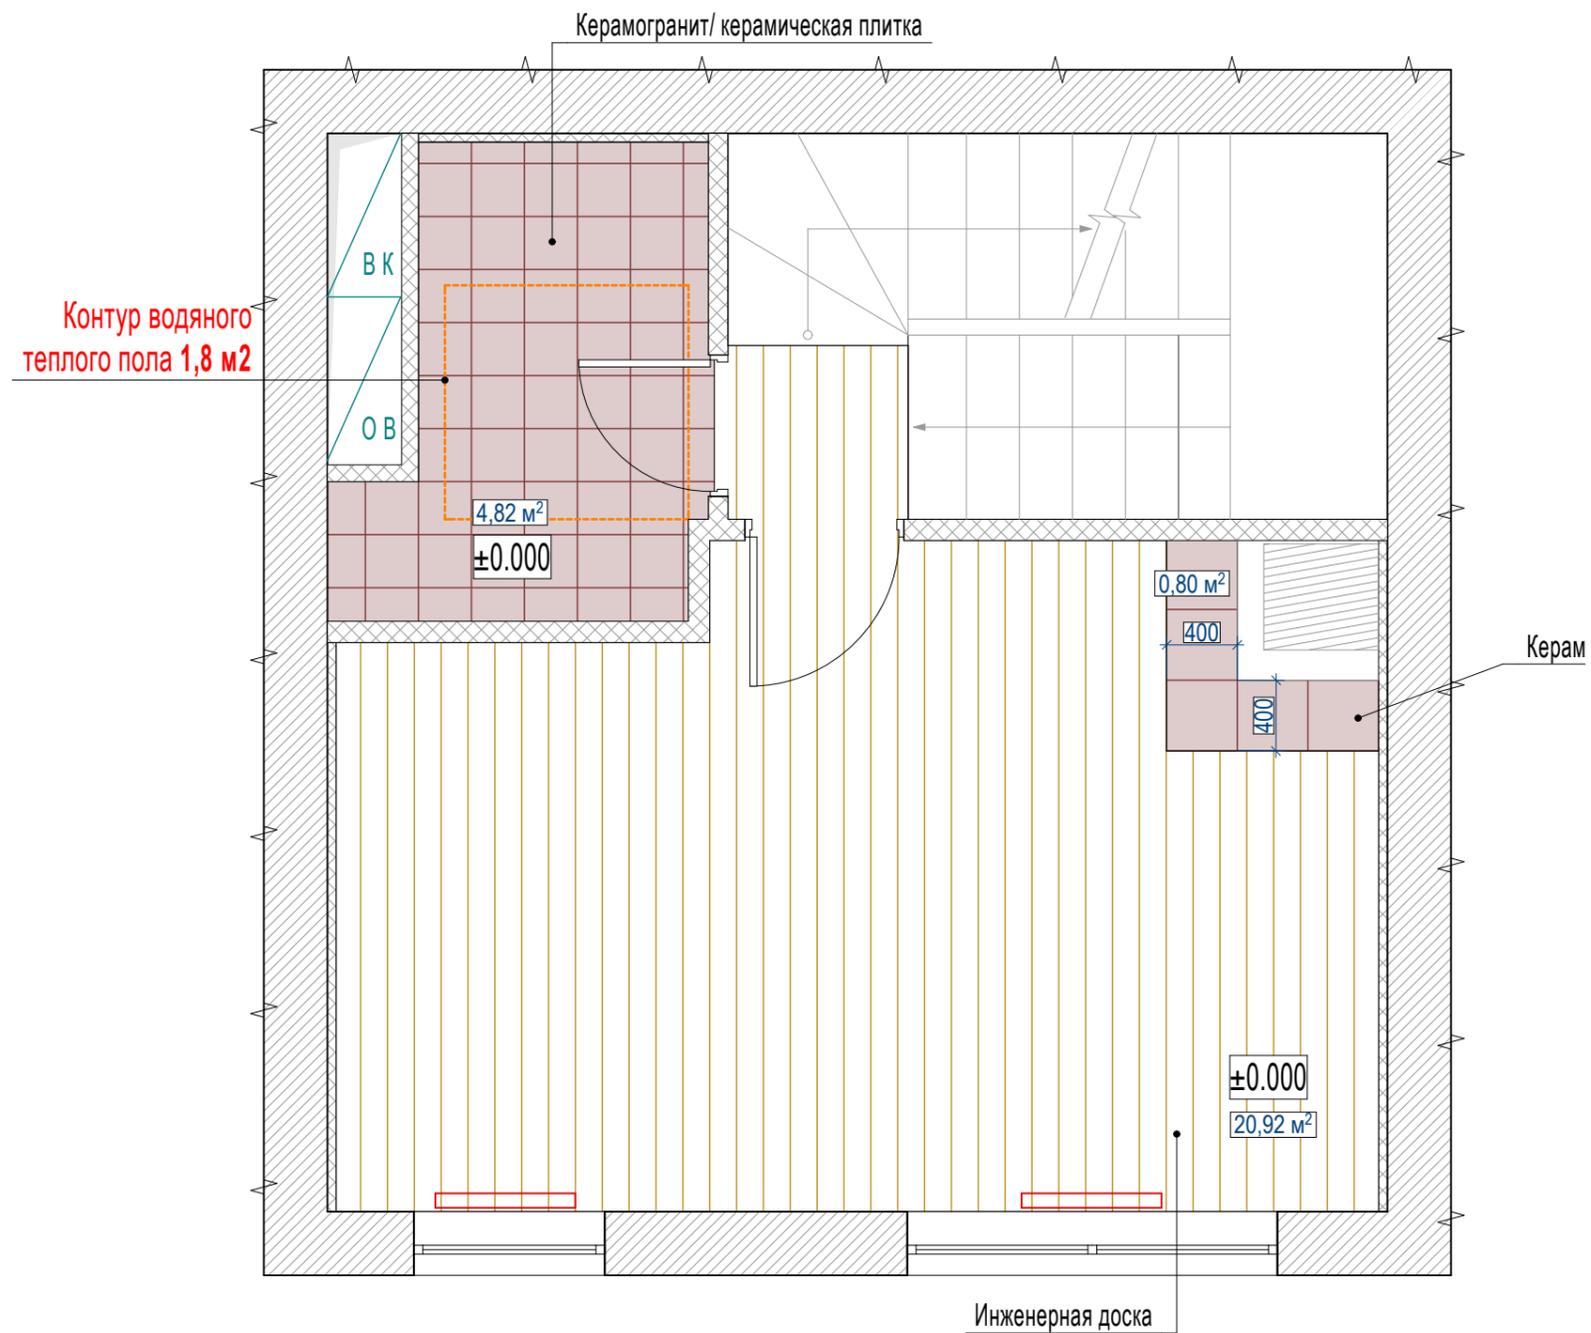

ПРИМЕЧАНИЯ:

- Стык различных напольных покрытий выполнять по оси дверного полотна.

Должность	Фамилия	Дата	Подпись	Москва, пос. Сосенское, дер. Николо-хованской, ул. Петра Вяземского, д. 3, корп. 1	Стадия	Лист	Листов
Дизайнер					РП	12	24
Заказчик				План напольных покрытий 2 этажа	S V E T L O СТУДИЯ ИНТЕРЬЕРА		

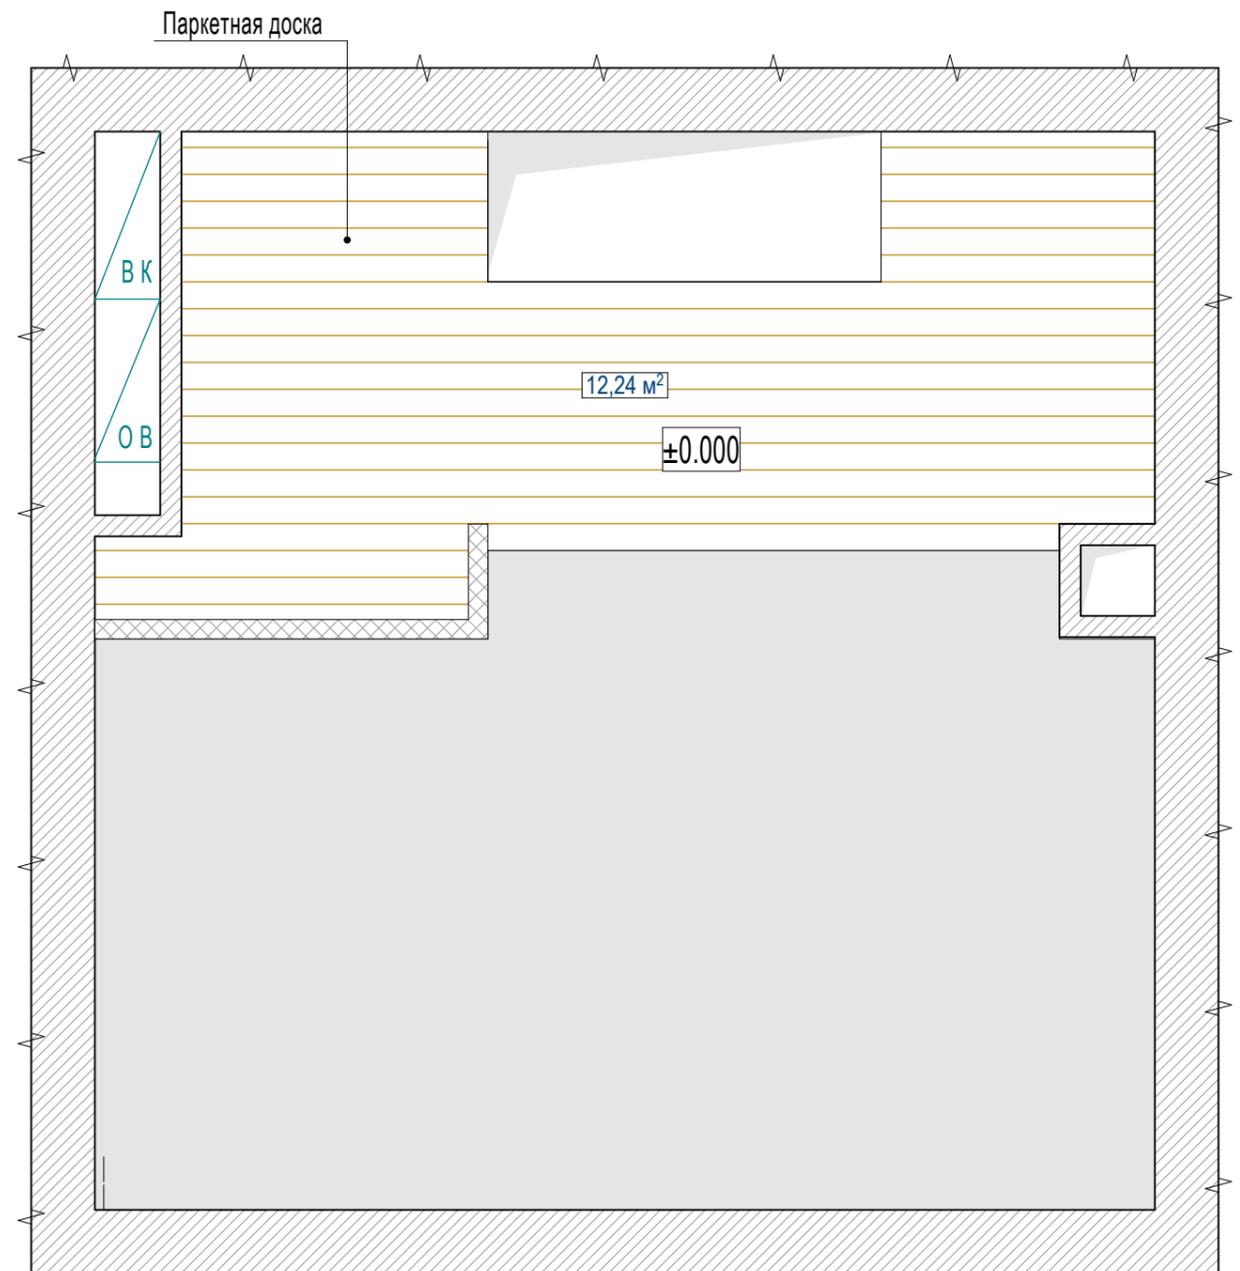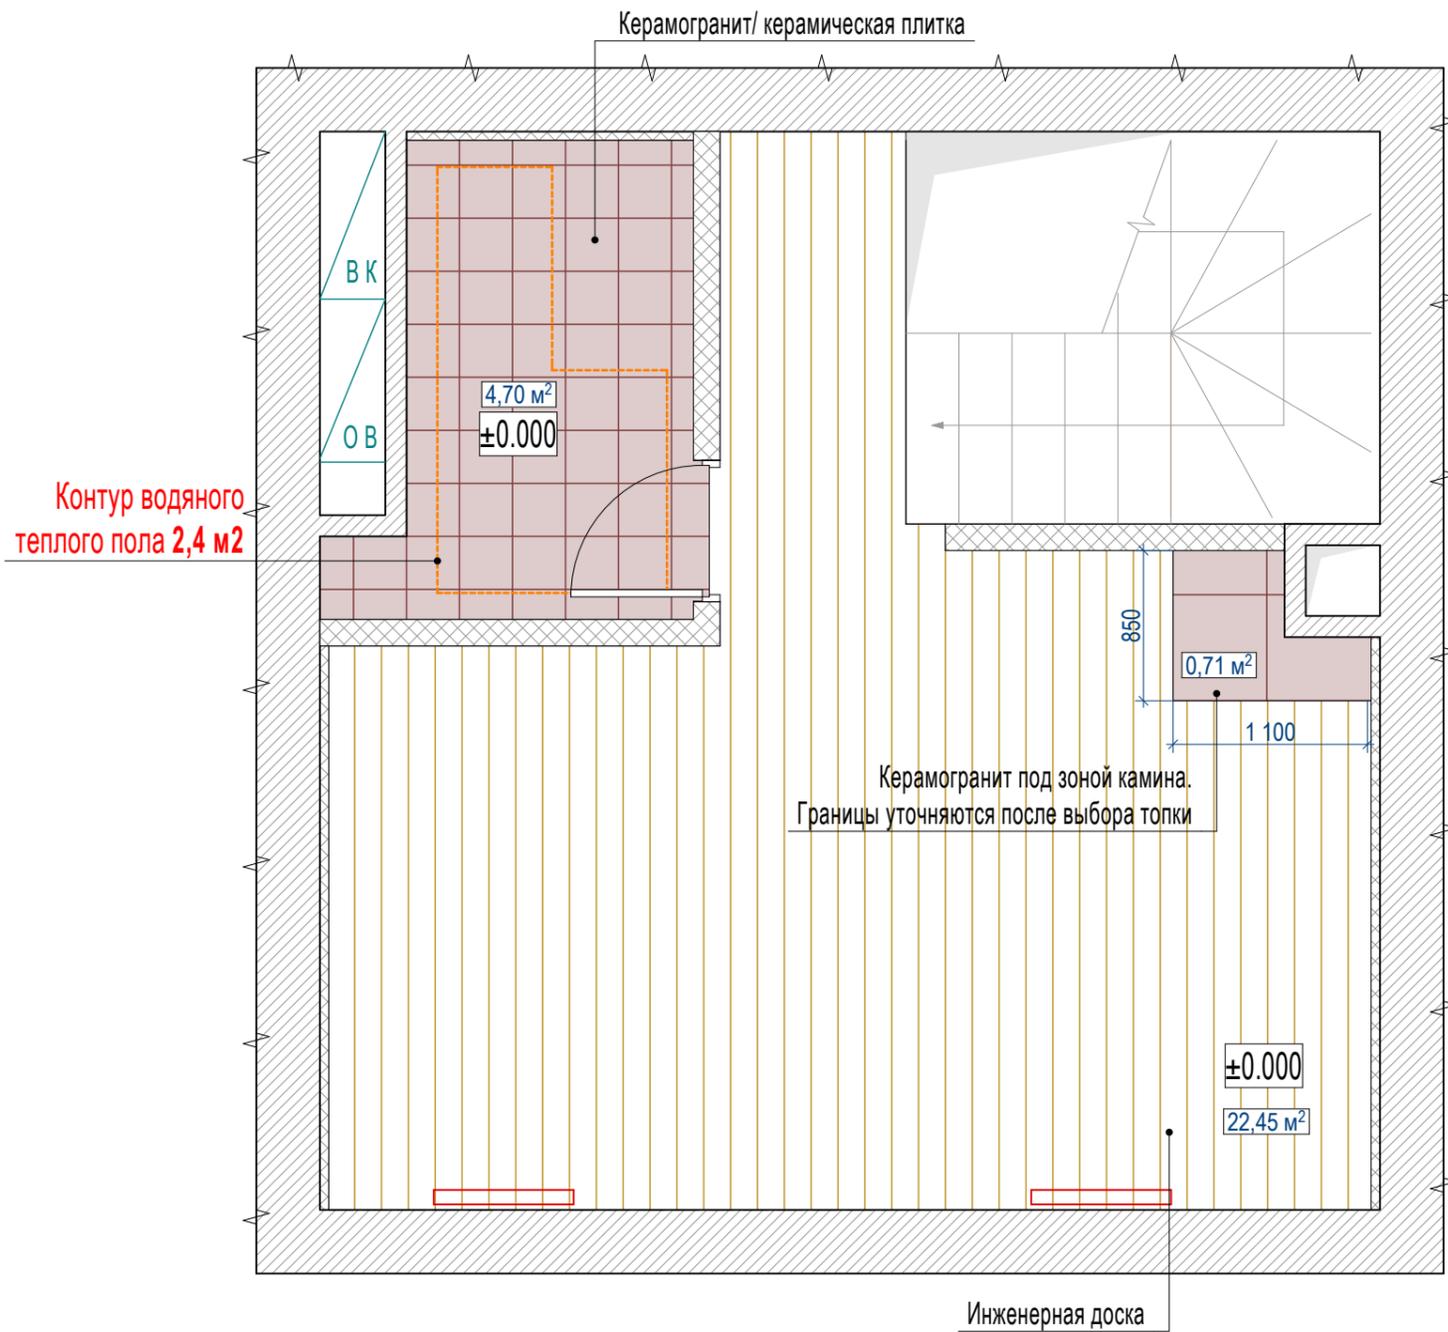


ПРИМЕЧАНИЯ:



- Стык различных напольных покрытий выполнять по оси дверного полотна.

Должность	Фамилия	Дата	Подпись	Москва, пос. Сосенское, дер. Николо-хованской, ул. Петра Вяземского, д. 3, корп. 1	Стадия	Лист	Листов
Дизайнер					РП	13	24
Заказчик					План напольных покрытий мансарды		
					S V E T L O СТУДИЯ ИНТЕРЬЕРА		

1 Этаж

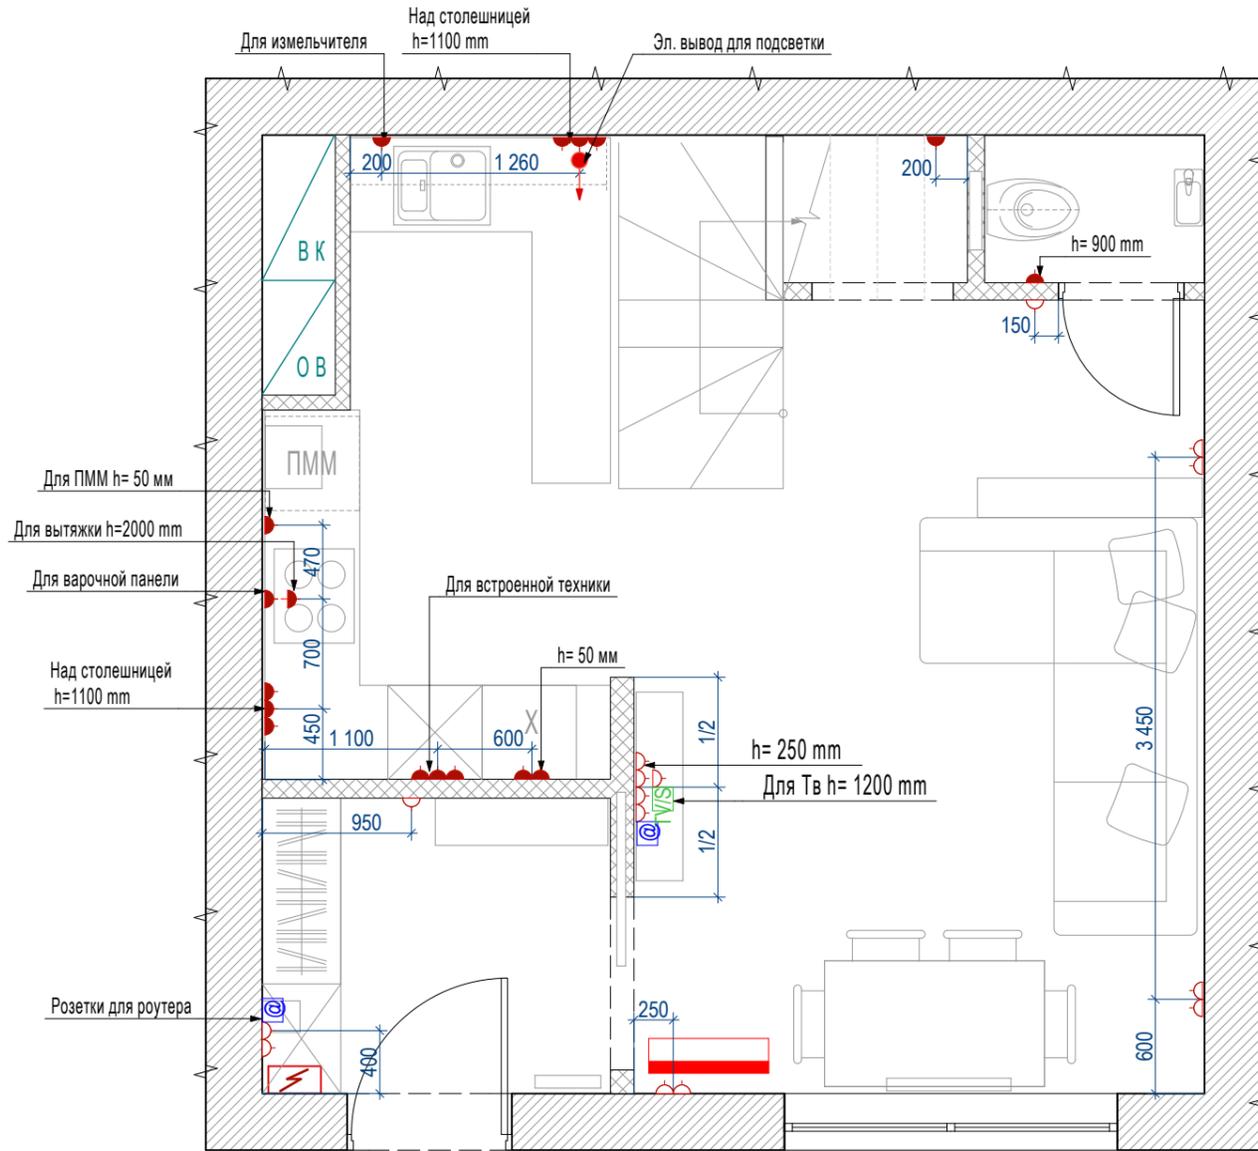

2 Этаж

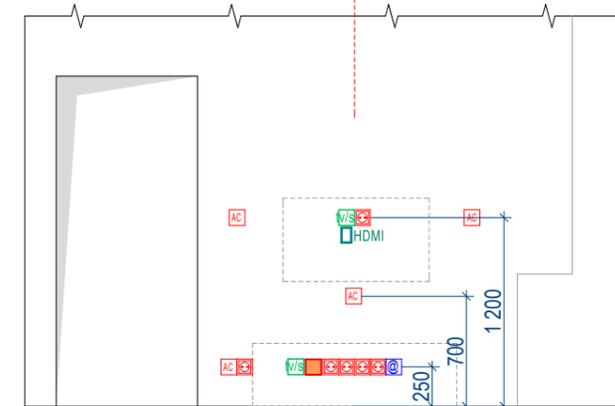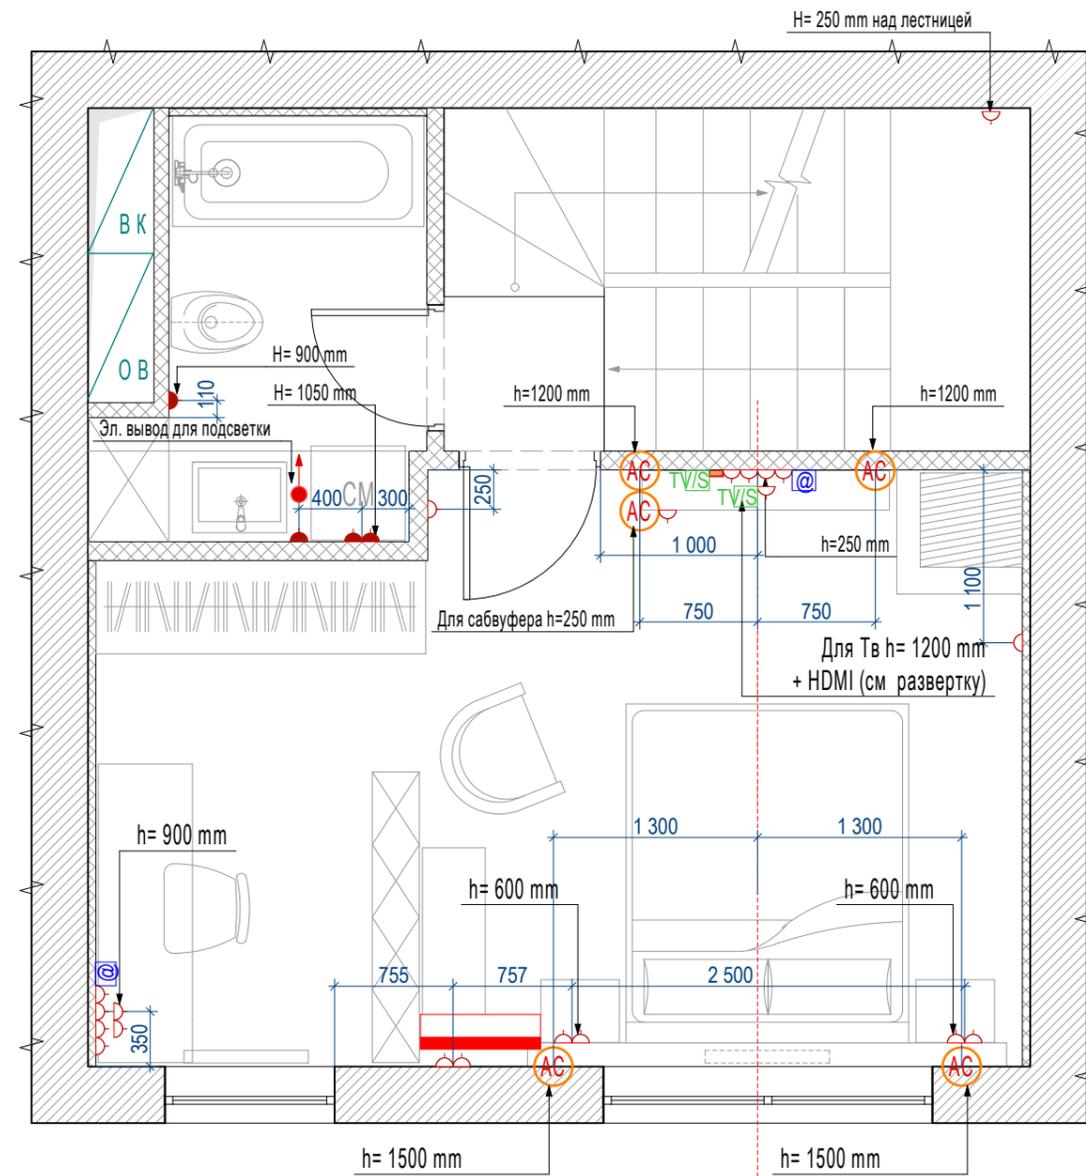

УСЛОВНЫЕ ОБОЗНАЧЕНИЯ


	розетка эл. (влагозащ.)
	розетка эл.
	интернет розетка
	ТВ+САТ розетка
	эл. вывод
	акустическая розетка (высотная отметка уточняется)
	внутренний блок кондиционера

ПРИМЕЧАНИЯ:


- Концы эл. выводов оставлять не менее 1 м;
- Расположение электро- и сантех- выводов кухни уточнить по техкартам поставщика оборудования;
- Размещение внутренних блоков кондиционирования уточняется по месту;
- Высота розеток 250 мм от уровня чистого пола, если не указано иное;
- **Заложить эл. выходы для подсветки ступеней лестницы на каждом этаже**

Должность	Фамилия	Дата	Подпись	Москва, пос. Сосенское, дер. Николо-хованской, ул. Петра Вяземского, д. 3, корп. 1	Стадия	Лист	Листов
Дизайнер					РП	14	24
Заказчик					План размещения электрооборудования и слаботочных сетей 1 и 2 этажа		
					SVETLO СТУДИЯ ИНТЕРЬЕРА		

Мансарда

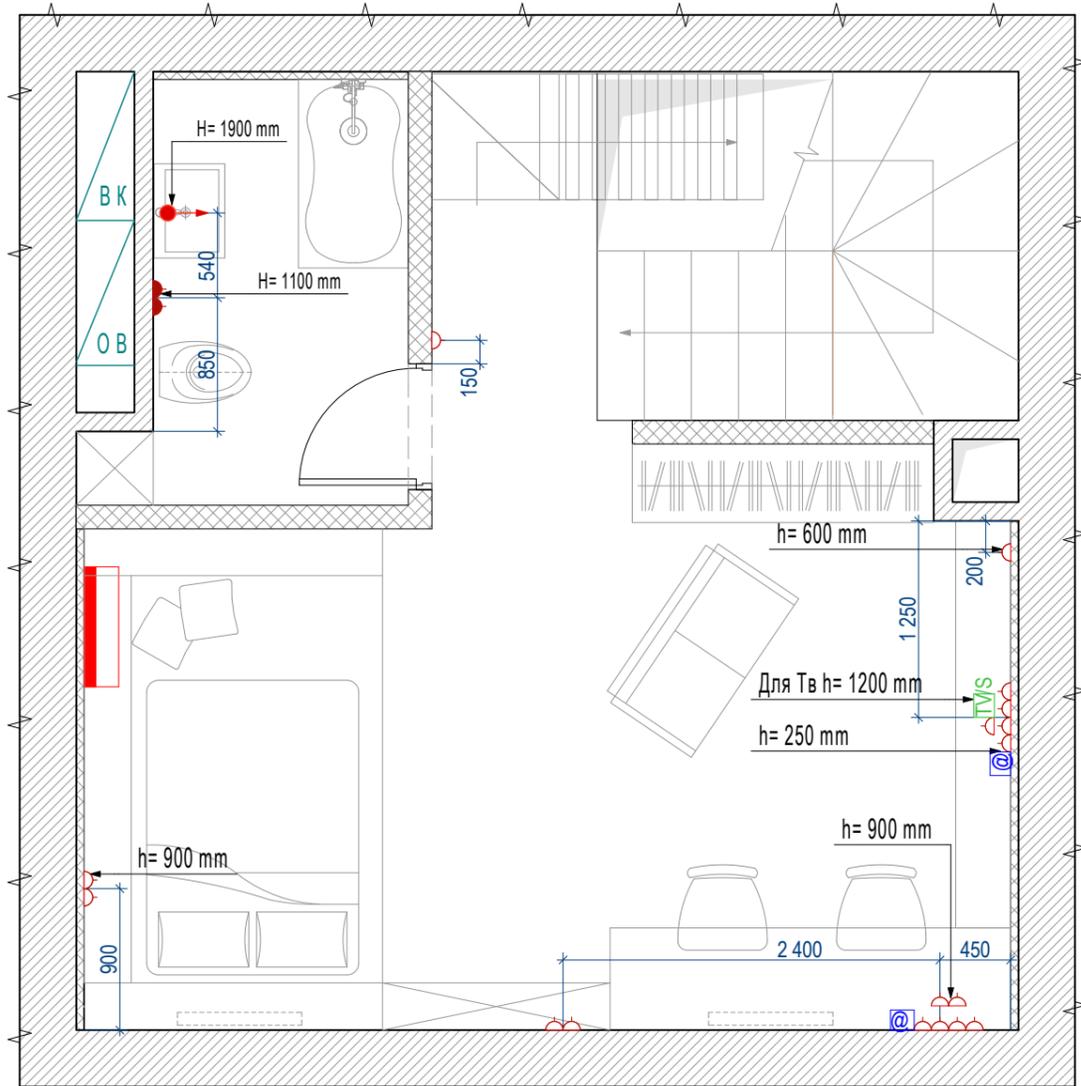

Мансарда 2 ярус

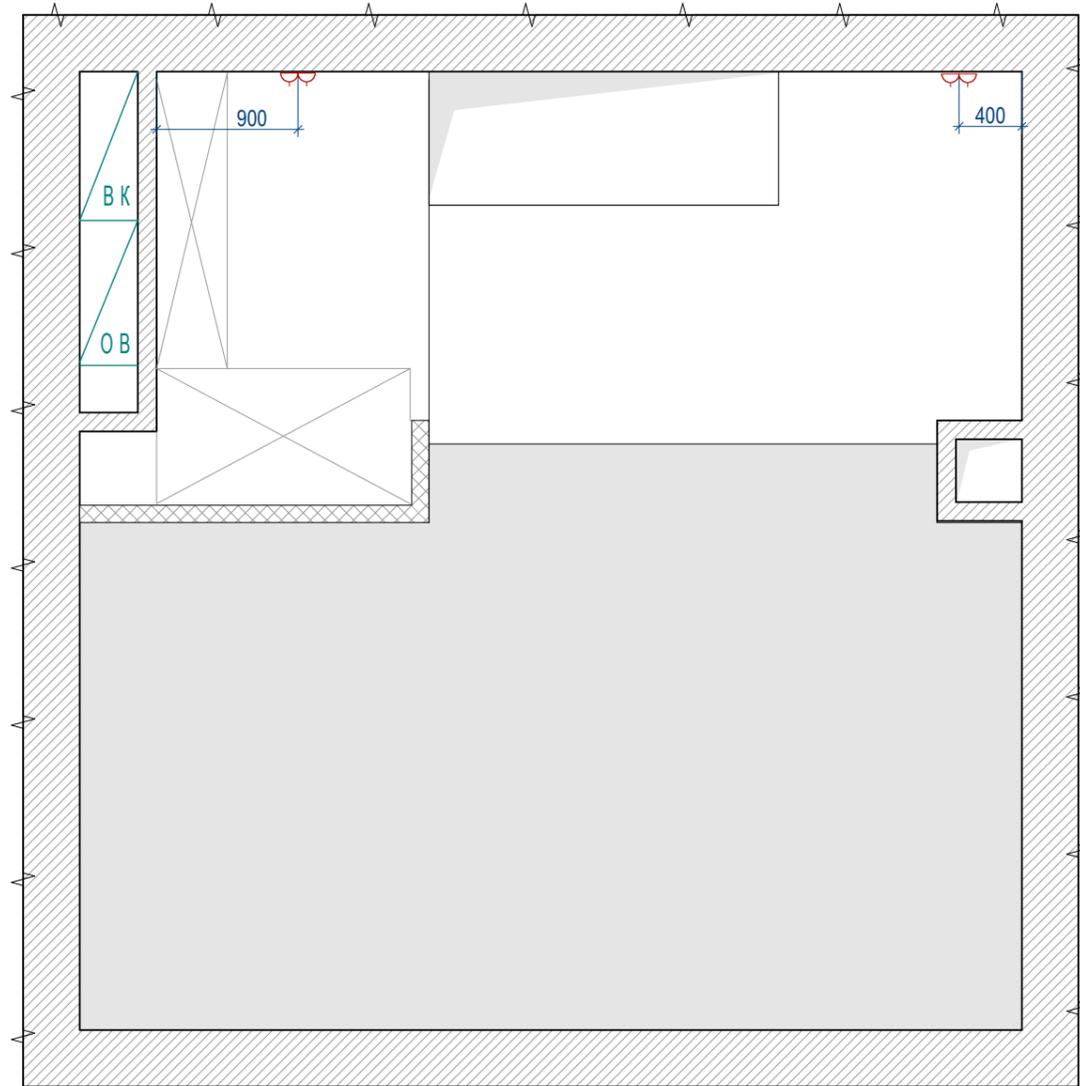

УСЛОВНЫЕ ОБОЗНАЧЕНИЯ


	розетка эл. (влагозащ.)
	розетка эл.
	интернет розетка
	ТВ+САТ розетка
	эл. вывод
	внутренний блок кондиционера

ПРИМЕЧАНИЯ:


- Концы эл. выводов оставлять не менее 1 м;
- Размещение внутренних блоков кондиционирования уточняется по месту;
- Высота розеток 250 мм от уровня чистого пола, если не указано иное.

Должность	Фамилия	Дата	Подпись	Москва, пос. Сосенское, дер. Николо-хованской, ул. Петра Вяземского, д. 3, корп. 1	Стадия	Лист	Листов
Дизайнер					РП	15	24
Заказчик				План размещения электрооборудования и слаботочных сетей на мансарде	SVETLO СТУДИЯ ИНТЕРЬЕРА		

1 Этаж

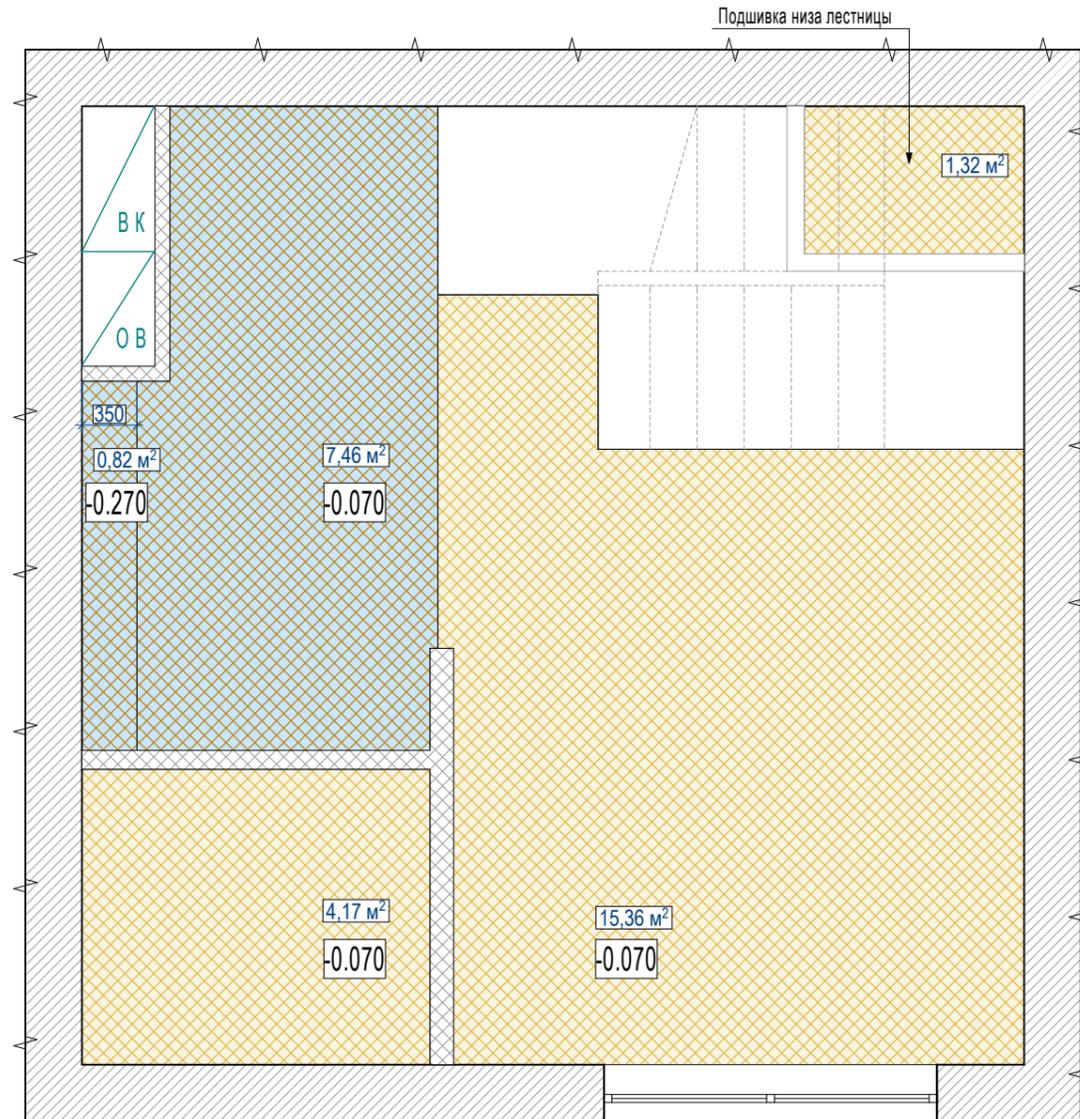

2 Этаж

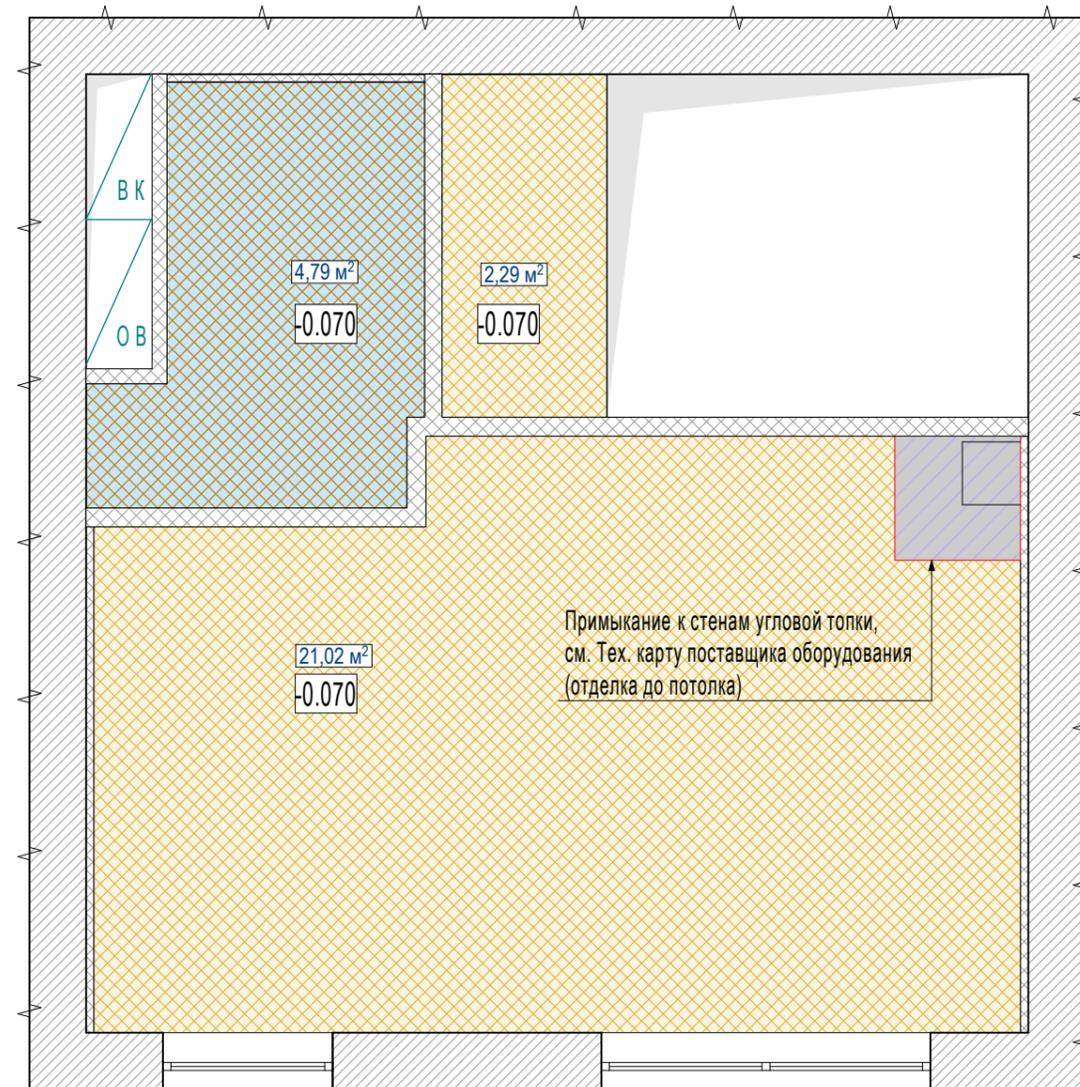

УСЛОВНЫЕ ОБОЗНАЧЕНИЯ


	Подвесной потолок ВГКЛ на мет. каркасе, покраска
	Подвесной потолок ГКЛ на мет. каркасе, покраска
	Отметка потолка относительно отметки плиты перекрытия

ПРИМЕЧАНИЯ:


- за отчетную отметку потолка 0.000 в проекте условно принята отметка плиты перекрытия;
- монтаж потолка рекомендуется начинать при наличии всей информации о светильниках.

Должность	Фамилия	Дата	Подпись	Москва, пос. Сосенское, дер. Николо-хованской, ул. Петра Вяземского, д. 3, корп. 1	Стадия	Лист	Листов
Дизайнер					РП	16	24
Заказчик				План потолка 1 и 2 этажа	 СТУДИЯ ИНТЕРЬЕРА		

Мансарда

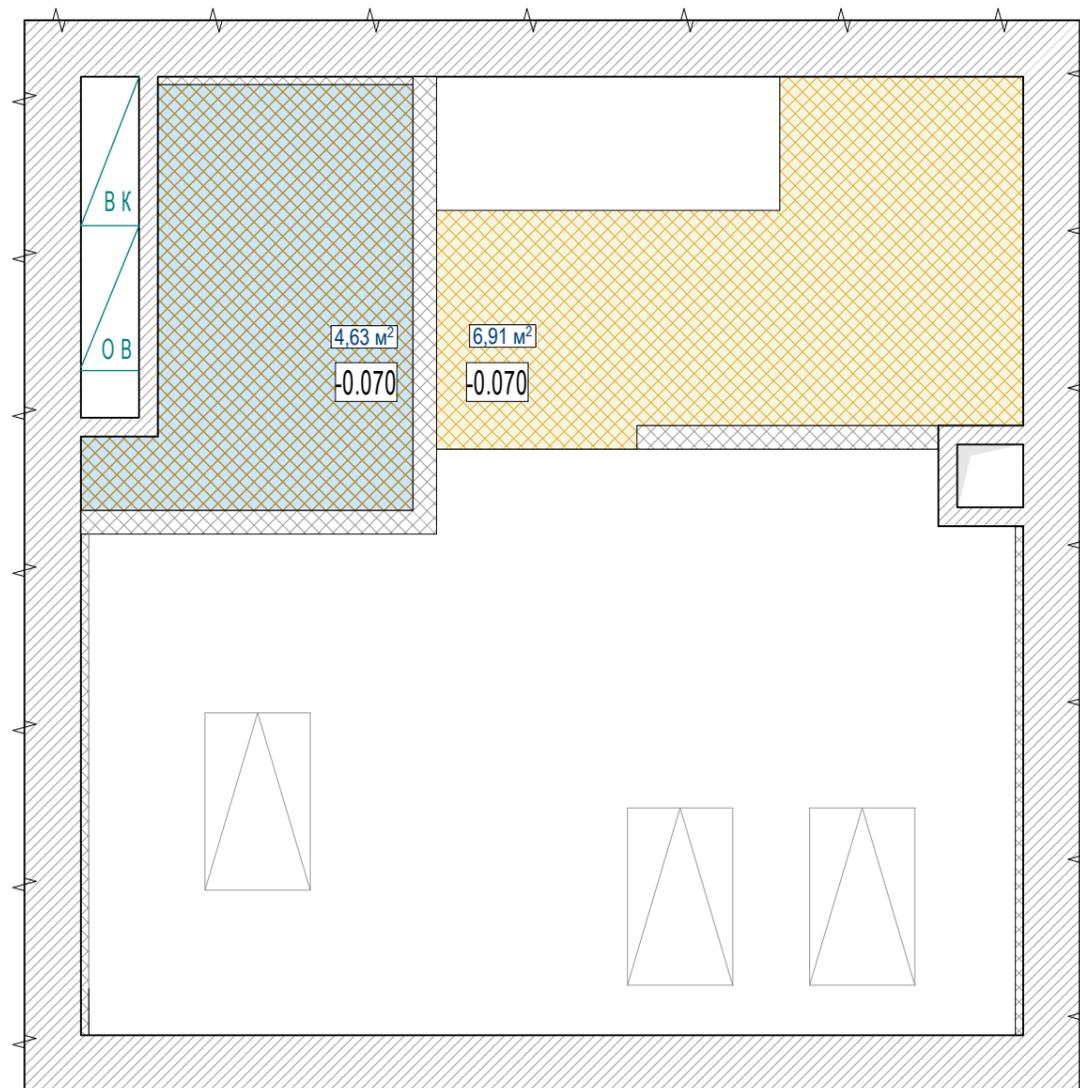

Мансарда 2 ярус

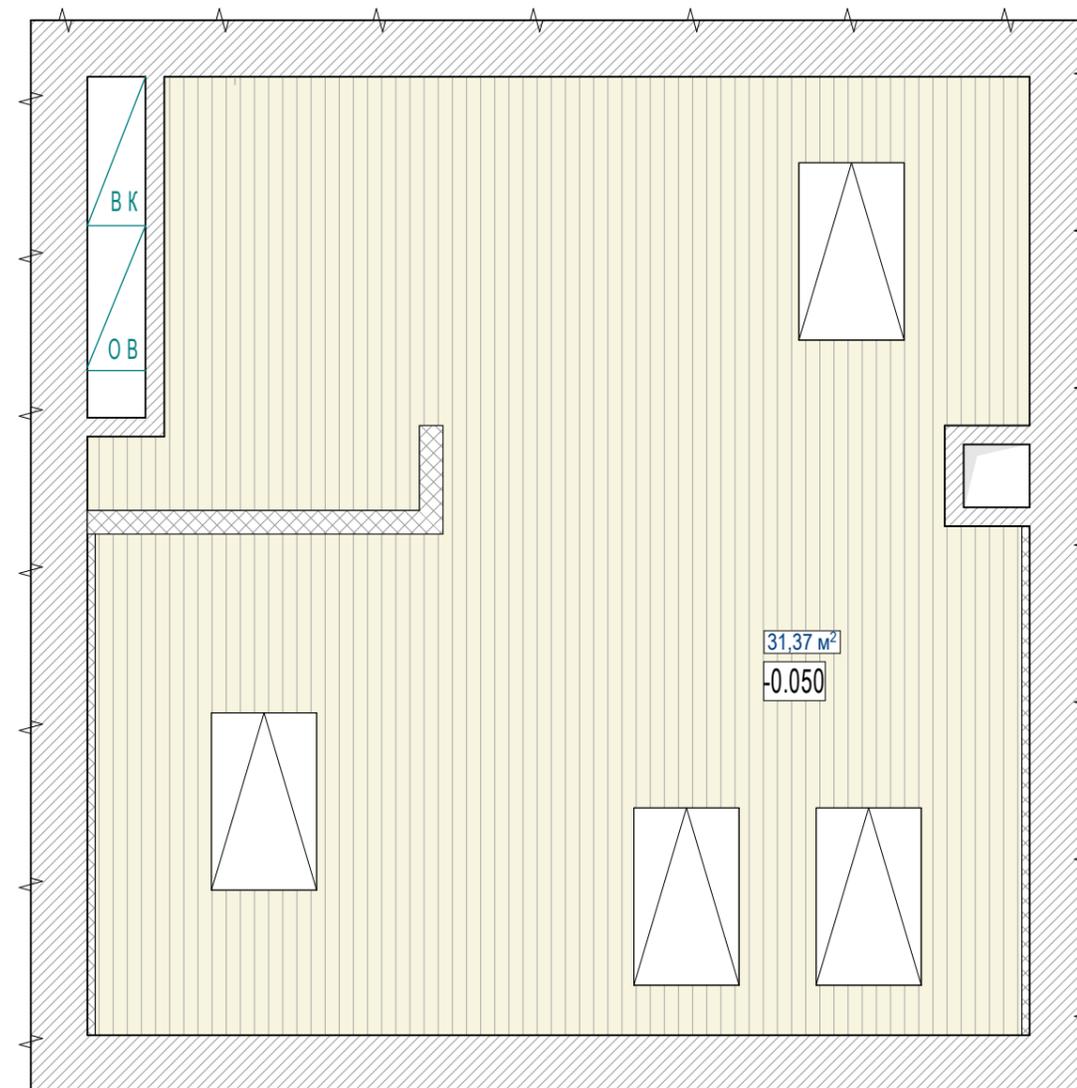

УСЛОВНЫЕ ОБОЗНАЧЕНИЯ

	Подвесной потолок ВГКЛ на мет. каркасе, покраска
	Подвесной потолок ГКЛ на мет. каркасе, покраска
	Обшивка деревянной вагонкой, покраска
	Отметка потолка относительно отметки плиты перекрытия

ПРИМЕЧАНИЯ:


- за отчетную отметку потолка 0.000 в проекте условно принята отметка плиты перекрытия;
- монтаж потолка рекомендуется начинать при наличии всей информации о светильниках.

Должность	Фамилия	Дата	Подпись	Москва, пос. Сосенское, дер. Николо-хованской, ул. Петра Вяземского, д. 3, корп. 1	Стадия	Лист	Листов
Дизайнер					РП	17	24
Заказчик				План потолка мансарды	SVETLO СТУДИЯ ИНТЕРЬЕРА		


Лист	Наименование	Примечание
01	Обмерный план 1,2 этажа и мансарды	
02	План монтажа перегородок и конструкций 1 этажа	
03	План монтажа перегородок и конструкций 2 этажа	
04	План монтажа перегородок и конструкций мансарды	
05	План расстановки мебели 1 этажа . Определение функциональных зон	
06	План расстановки мебели 2 этажа . Определение функциональных зон	
07	План расстановки мебели мансарды . Определение функциональных зон	
08	План привязки сантехнического оборудования 1 этажа, раскладка плитки в санузле 1 этажа	
09	План привязки сантехнического оборудования 2 этажа, раскладка плитки в санузле 2 этажа	
10	План привязки сантехнического оборудования мансарды, раскладка плитки в санузле мансарды	
11	План напольных покрытий 1 этажа	
12	План напольных покрытий 2 этажа	
13	План напольных покрытий мансарды и 2 яруса мансарды	
14	План привязки электрооборудования и слаботочных сетей 1 и 2 этажа	
15	План привязки электрооборудования и слаботочных сетей мансарды и 2 яруса мансарды	
16	План потолка 1 и 2 этажа	
17	План потолка мансарды и 2 яруса мансарды	
18	План привязки светильников 1 и 2 этажа	
19	План привязки светильников мансарды и 2 яруса мансарды	
20	План размещения и взаимодействия светильников и выключателей 1 и 2 этажа	
21	План размещения и взаимодействия светильников и выключателей мансарды и 2 яруса мансарды	
22	Ведомость декоративных светильников	
23	План финишной отделки стен 1 и 2 этажа	
24	План финишной отделки стен мансарды и 2 яруса мансарды	
	Визуализация помещений	Отдельное приложение

Должность	Фамилия	Дата	Подпись	Москва, пос. Сосенское, дер. Николо-хованской, ул. Петра Вяземского, д. 3, корп. 1	Стадия	Лист	Листов
Дизайнер						РП	
Заказчик				Ведомость чертежей проекта	S V E T L O СТУДИЯ ИНТЕРЬЕРА		

1 Этаж

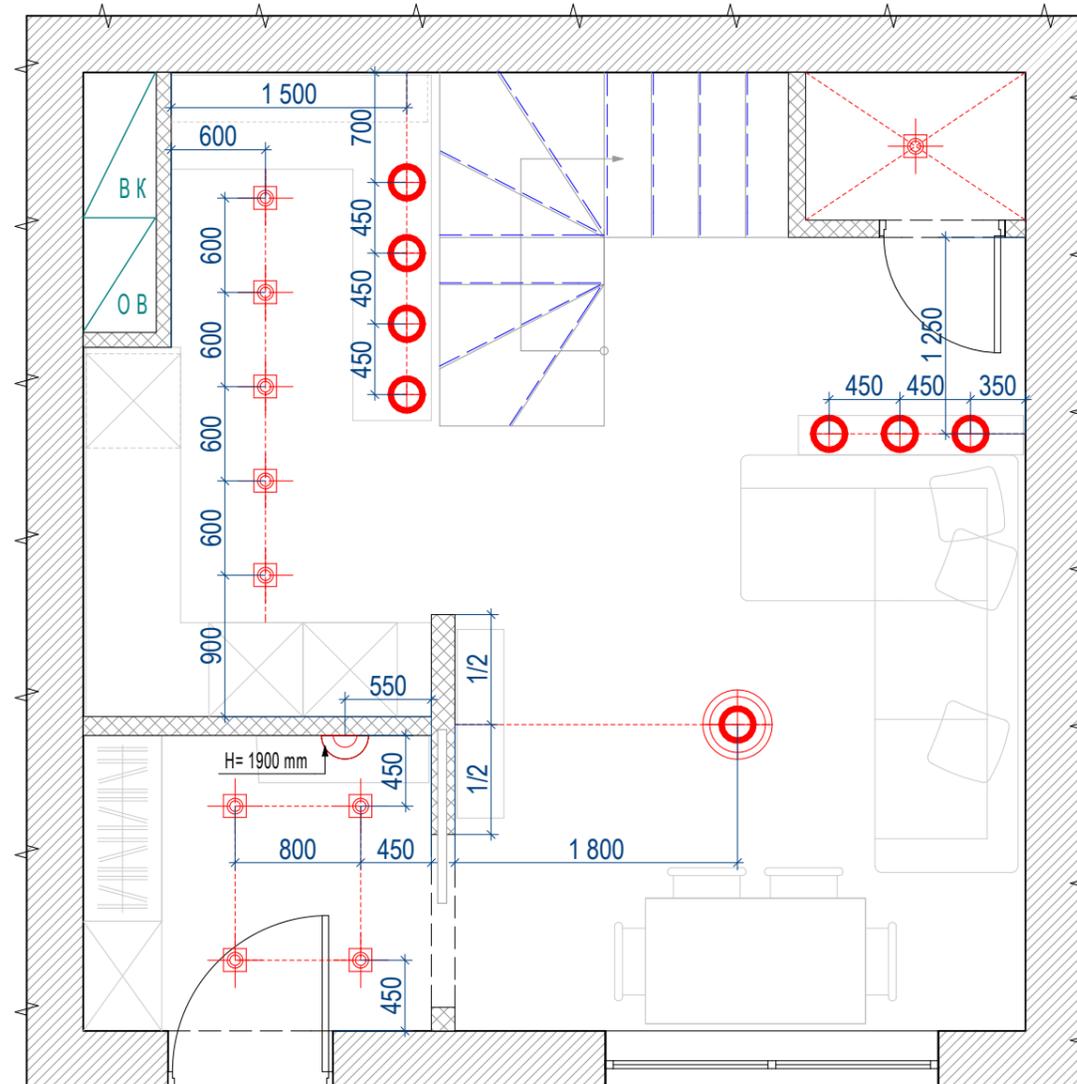

2 Этаж

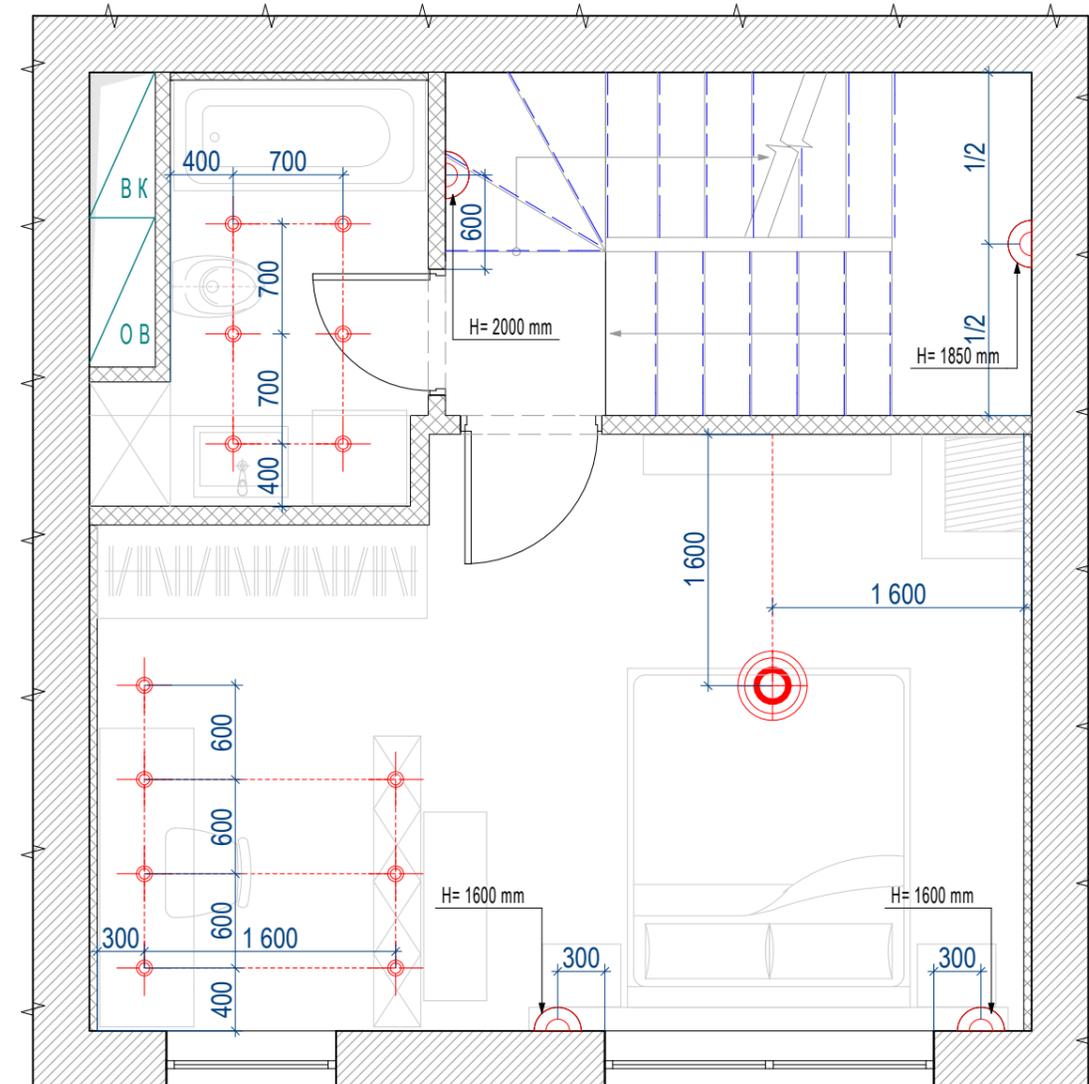

УСЛОВНЫЕ ОБОЗНАЧЕНИЯ


Обозначение	Наименование	Кол-во
	люстра	1
	настенный светильник	3
	подвесной декоративный светильник	7
	накладной потолочный светильник	9
	встроенный потолочный светильник	13
	LED- подсветка ступеней лестницы	

ПРИМЕЧАНИЯ:


- в мокрых зонах использовать влагозащищенные осветительные приборы.

Должность	Фамилия	Дата	Подпись	Москва, пос. Сосенское, дер. Николо-хованской, ул. Петра Вяземского, д. 3, корп. 1	Стадия	Лист	Листов
Дизайнер					РП	18	24
Заказчик				План привязки светильников 1 и 2 этажа	SVETLO СТУДИЯ ИНТЕРЬЕРА		

Мансарда

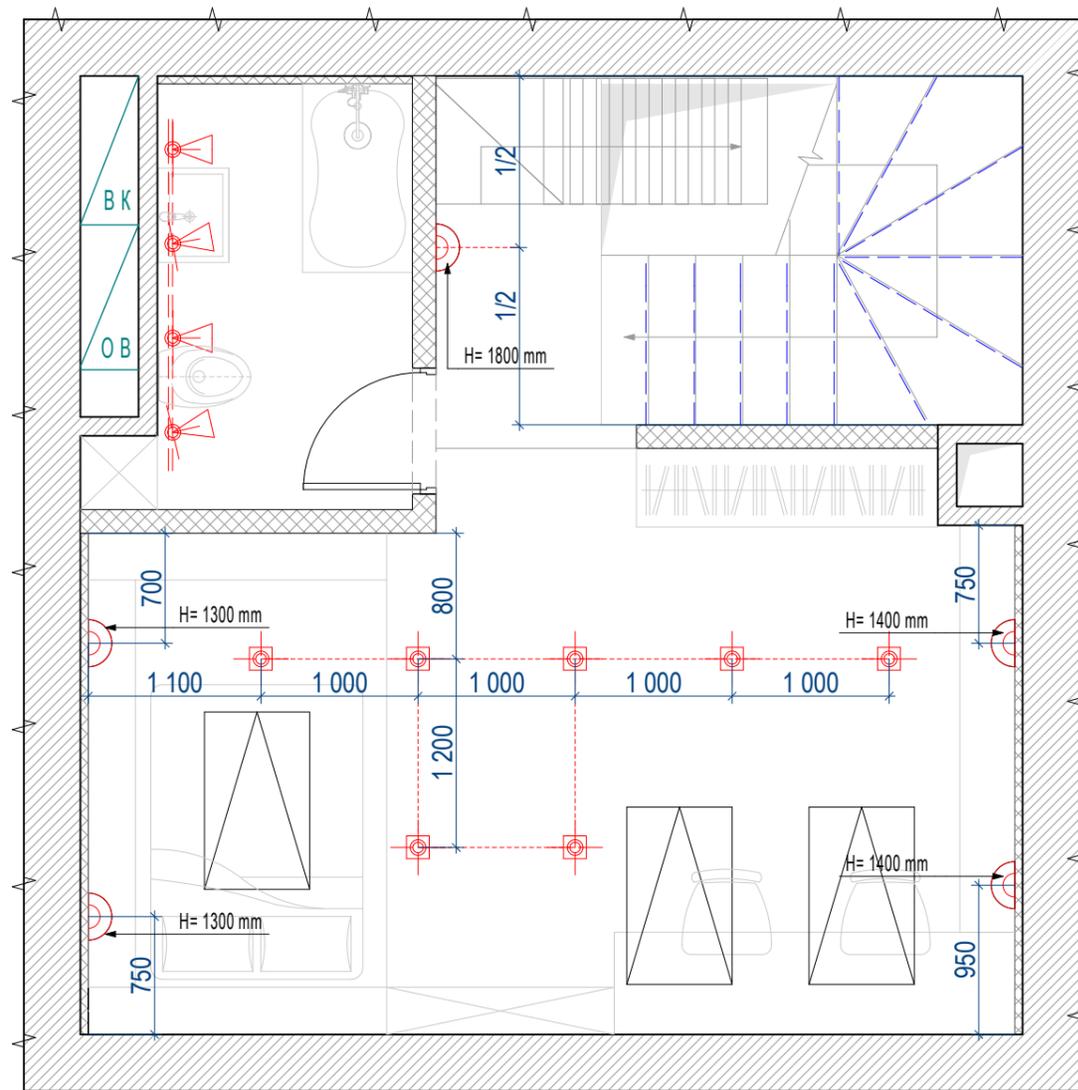

Мансарда 2 ярус

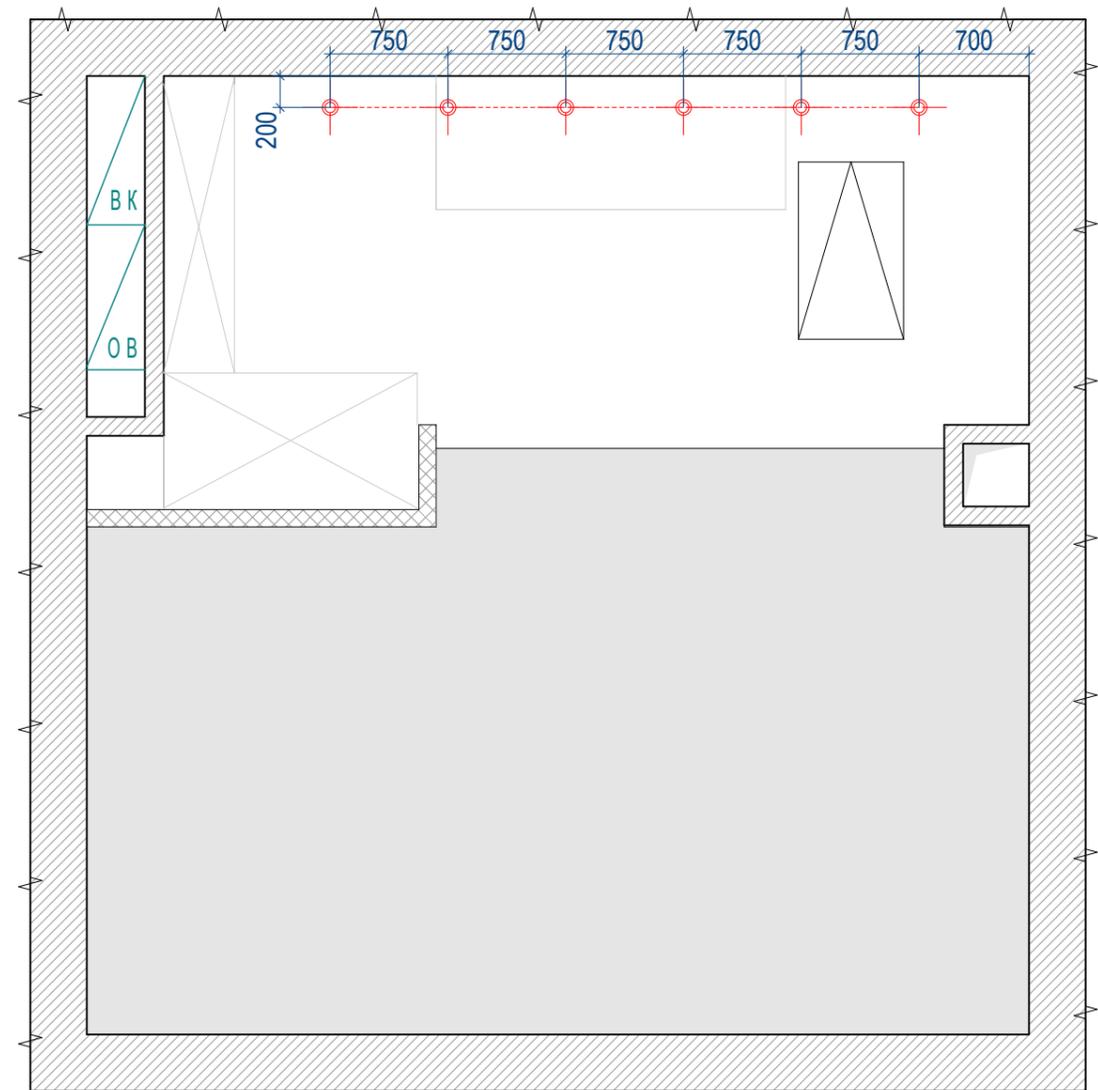

УСЛОВНЫЕ ОБОЗНАЧЕНИЯ


Обозначение	Наименование	Кол-во
	настенный светильник	5
	накладной потолочный светильник	7
	светильники на треке	4
	встроенный потолочный светильник	6
	led- подсветка ступеней лестницы	

ПРИМЕЧАНИЯ:


- в мокрых зонах использовать влагозащищенные осветительные приборы.

Должность	Фамилия	Дата	Подпись	Москва, пос. Сосенское, дер. Николо-хованской, ул. Петра Вяземского, д. 3, корп. 1	Стадия	Лист	Листов
Дизайнер					РП	19	24
Заказчик				План монтажа перегородок и конструкций М 1:50	S V E T L O СТУДИЯ ИНТЕРЬЕРА		

1 Этаж

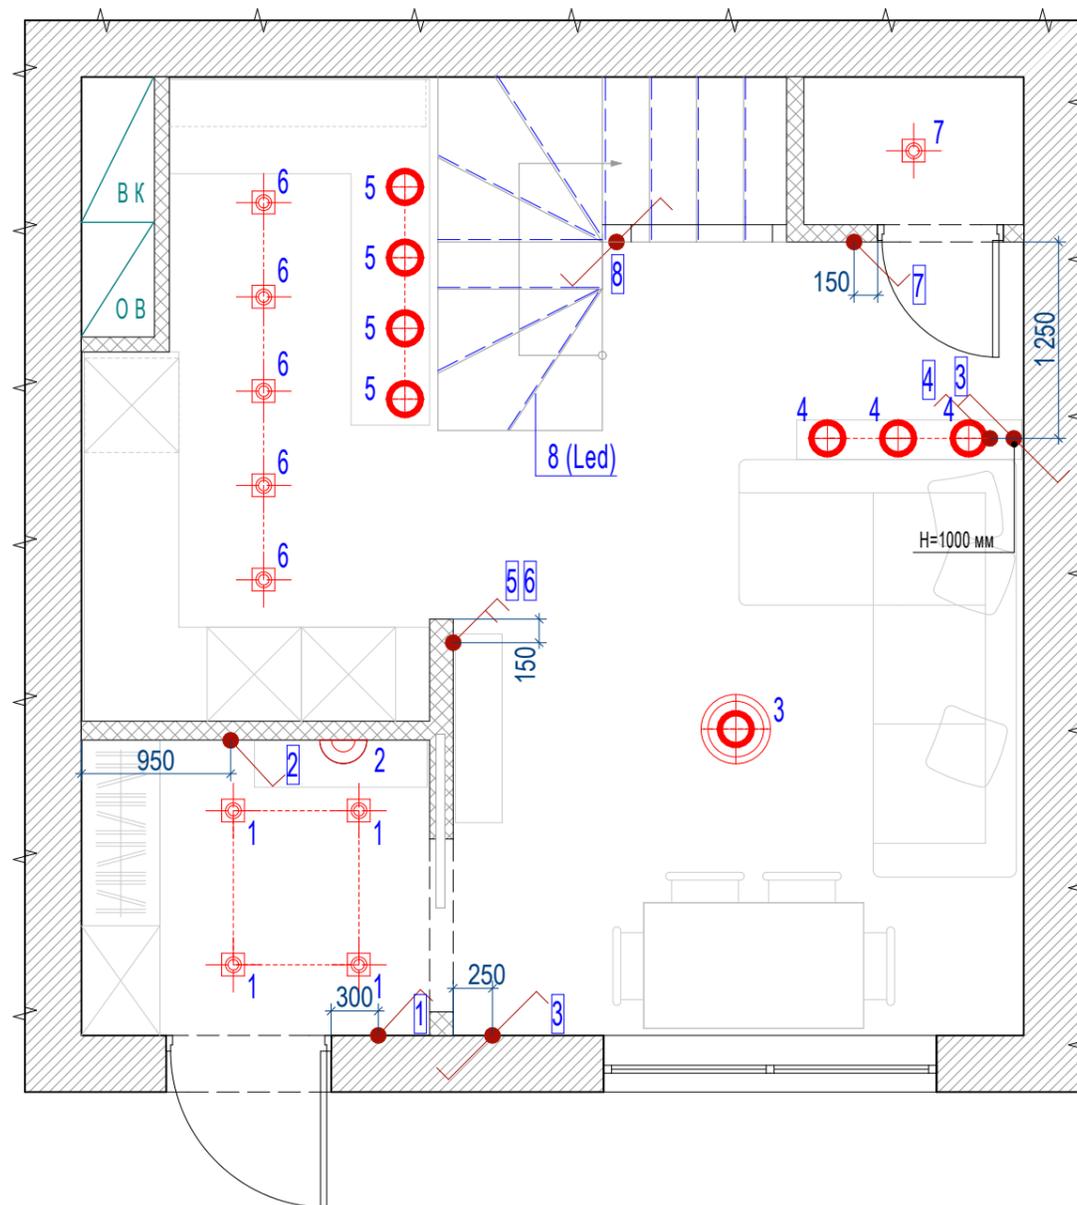

2 Этаж

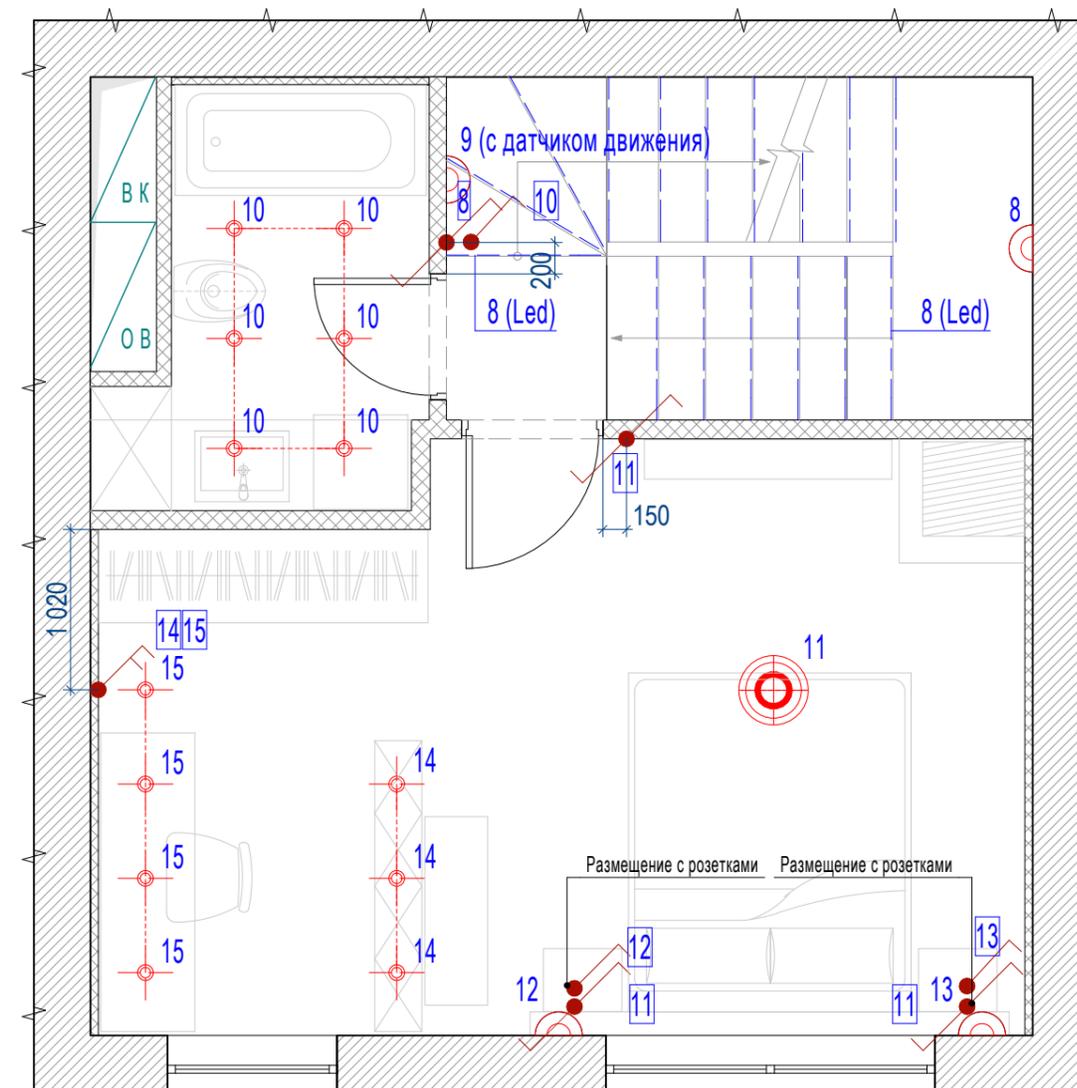

УСЛОВНЫЕ ОБОЗНАЧЕНИЯ


Обозначение	Наименование	Кол-во
	выключатель одноклавишный	7
	выключатель двухклавишный	2
	выключатель одноклавишный проходной	7
1-21	номер группы включения	

ПРИМЕЧАНИЯ:


- выключатели расположены на высоте 900 мм от чистого пола, если не указано иное.

Должность	Фамилия	Дата	Подпись	Москва, пос. Сосенское, дер. Николо-хованской, ул. Петра Вяземского, д. 3, корп. 1	Стадия	Лист	Листов
Дизайнер					РП	20	24
Заказчик				План размещения и взаимодействия светильников и выключателей 1 и 2 этажа	SVETLO СТУДИЯ ИНТЕРЬЕРА		

Мансарда

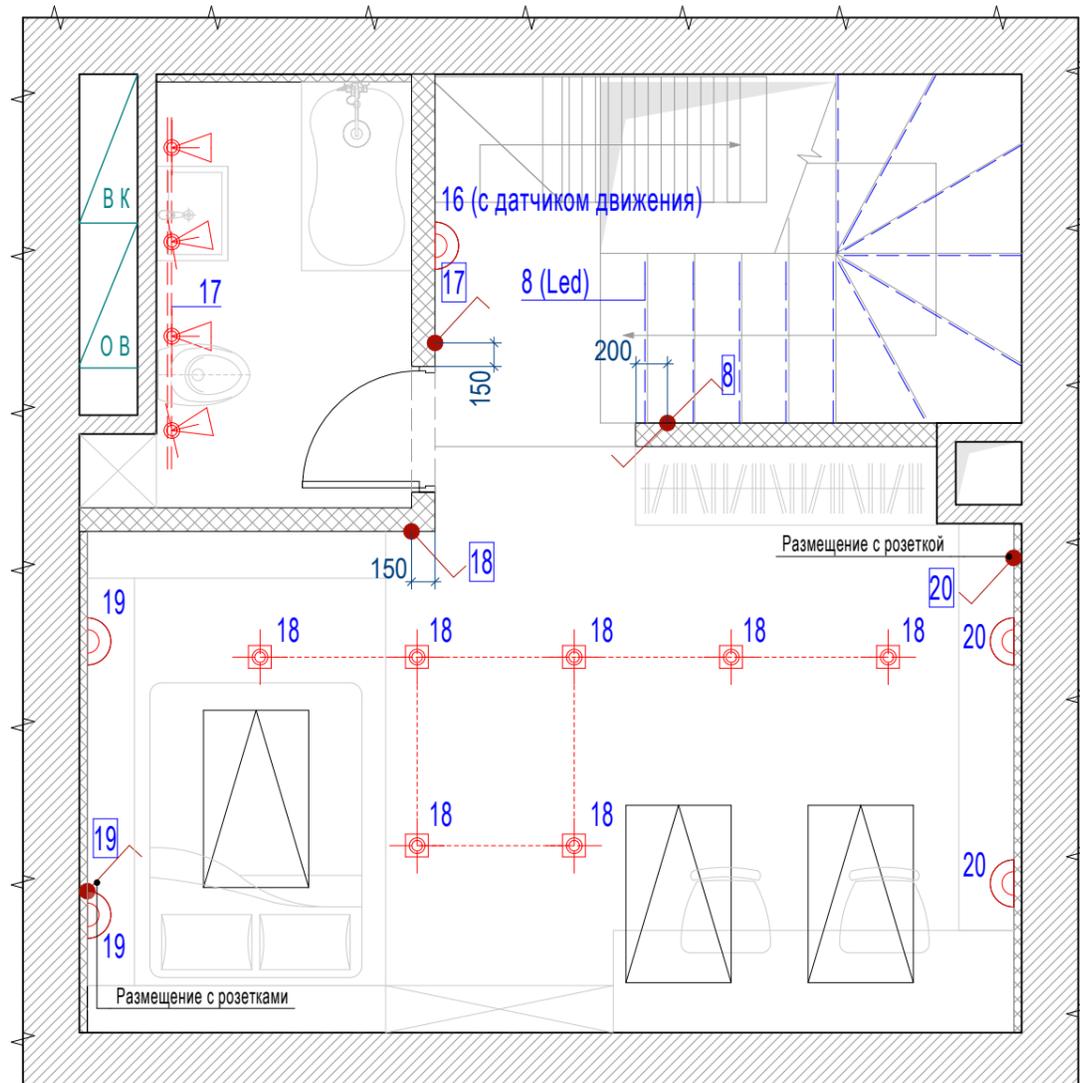

Мансарда 2 ярус

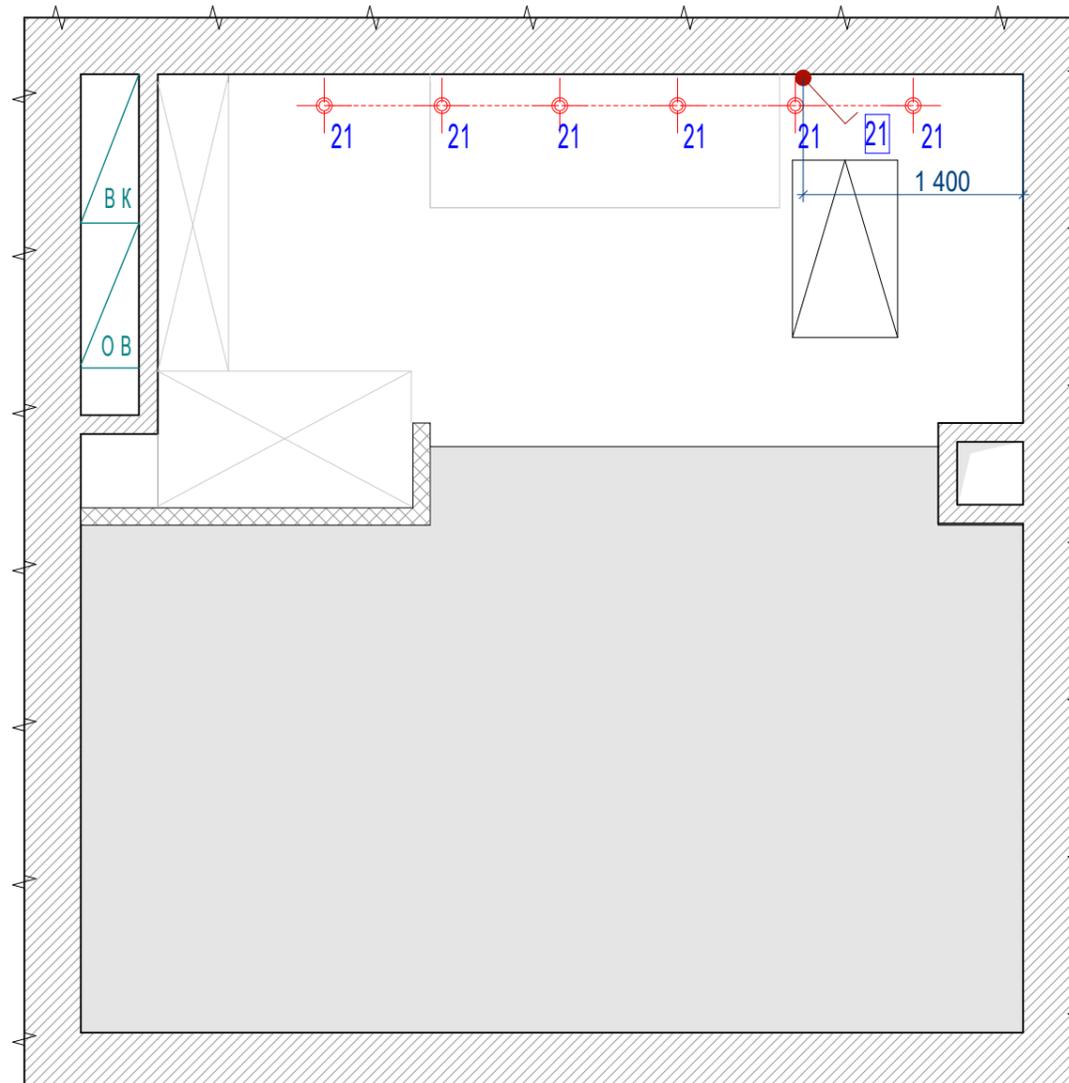

УСЛОВНЫЕ ОБОЗНАЧЕНИЯ

Обозначение	Наименование	Кол-во
	выключатель одноклавишный	5
	выключатель одноклавишный проходной	1
1-21	номер группы включения	

ПРИМЕЧАНИЯ:


- выключатели расположены на высоте 900 мм от чистого пола этажа, если не указано иное.

Должность	Фамилия	Дата	Подпись	Москва, пос. Сосенское, дер. Николо-хованской, ул. Петра Вяземского, д. 3, корп. 1	Стадия	Лист	Листов
Дизайнер					РП	21	24
Заказчик				План размещения и взаимодействия светильников и выключателей на мансарде	SVETLO СТУДИЯ ИНТЕРЬЕРА		

Гостиная		Прихожая и кухня		Спальня		Детская	
Наименование	Изображение	Наименование	Изображение	Наименование	Изображение	Наименование	Изображение
<p>ЛЮСТРА REGENBOGEN-LIFE КРАЙС 657011101</p> <p>7 шт.</p>		<p>Накладной светильник Centrsvet barrel 1527 50 ww</p> <p>или</p> <p>Накладной светильник Centrsvet spyglass c225</p> <p>9 шт.</p>		<p>Люстра Favourite 1638-12P Salute</p> <p>1 шт.</p>		<p>Накладной светильник Roter N 2527 50 W</p> <p>7 шт.</p>	
<p>Напольный торшер Foscarini Twiggly Floor</p> <p>1 шт.</p>		<p>БРА REGENBOGEN-LIFE КРАЙС 657021501</p> <p>1 шт.</p>		<p>Настенный светильник Вропх с регулировкой по высоте, Cosmorelax</p> <p>2 шт.</p>		<p>Настенный светильник Node 0827 40W</p> <p>4 шт.</p>	
<p>ЛЮСТРА LARGE BUBBLE CHANDELIER, Pelle</p> <p>1 шт.</p>							

Должность	Фамилия	Дата	Подпись	Москва, пос. Сосенское, дер. Николо-хованской, ул. Петра Вяземского, д. 3, корп. 1	Стадия	Лист	Листов
Дизайнер					РП	22	24
Заказчик					Ведомость декоративных светильников		
					S V E T L O СТУДИЯ ИНТЕРЬЕРА		


1 этаж

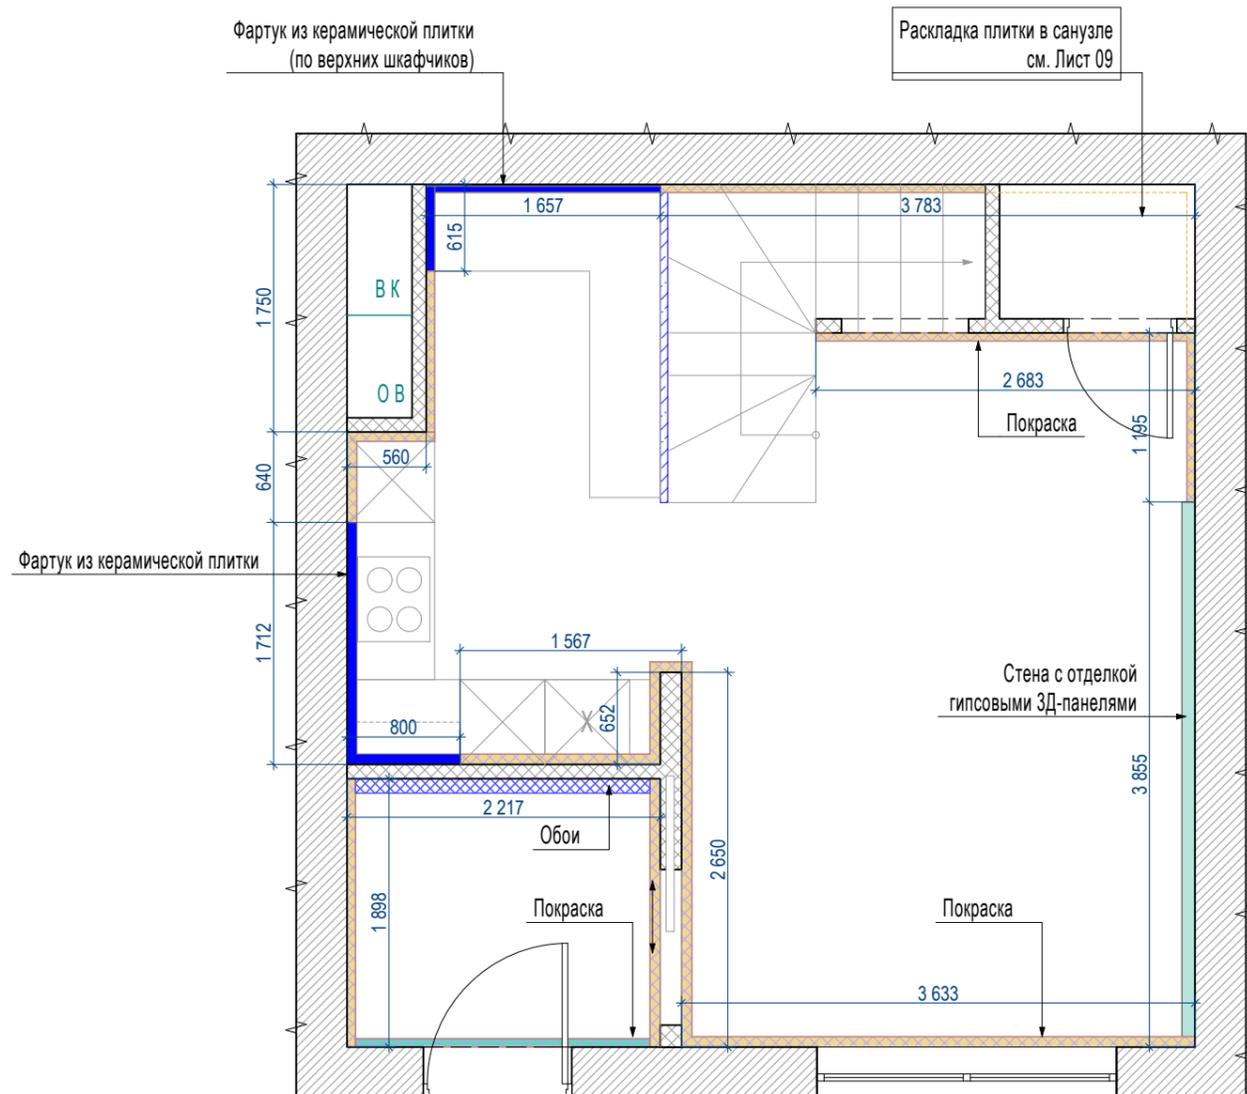

УСЛОВНЫЕ ОБОЗНАЧЕНИЯ

Обозначение	Тип чистовой отделки	S, м2
	Покраска	45,5
	Покраска (серо-голубой цвет в прихожей)	3,9
	Гипсовые 3-д панели	11,3
	Обои (Yana Svetlova Wallcoverings, кол-ция Mondrian, composition with romb blue)	6,5
	Керамическая плитка Electra, фаб-ка Magna, 7,5x30 см	5,6
	Плинтус	19,1 м.п.

2 этаж

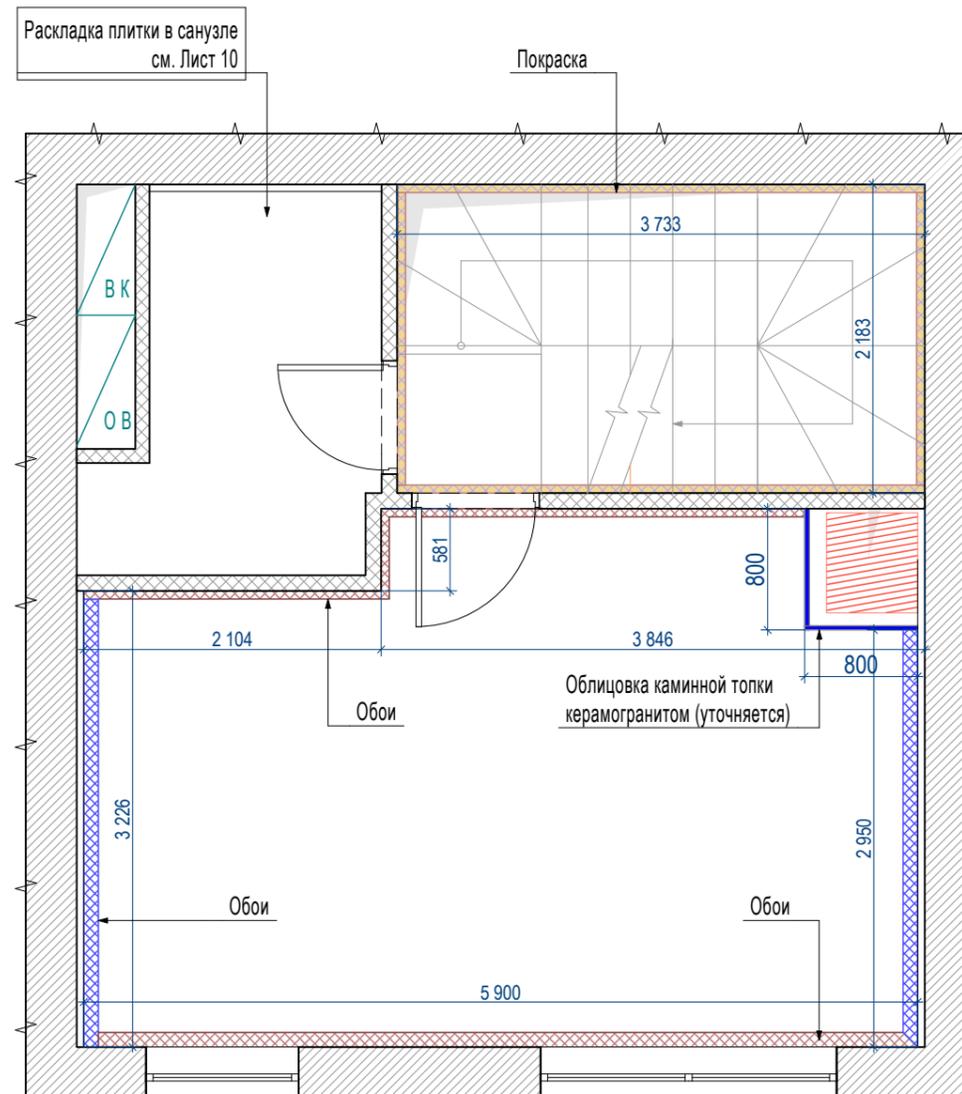



УСЛОВНЫЕ ОБОЗНАЧЕНИЯ

Обозначение	Тип чистовой отделки	S, м2
	Покраска	29
	Обои Otexco (акцентные)	16,65
	Обои Otexco (фоновые)	24,7
	Плинтус	18,3 м.п.

ПРИМЕЧАНИЯ:

- см. совместно с Визуализацией помещений.

Должность	Фамилия	Дата	Подпись	Москва, пос. Сосенское, дер. Николо-хованской, ул. Петра Вяземского, д. 3, корп. 1	Стадия	Лист	Листов
Дизайнер					РП	23	24
Заказчик				План финишной отделки стен 1 и 2 этажа	S V E T L O СТУДИЯ ИНТЕРЬЕРА		

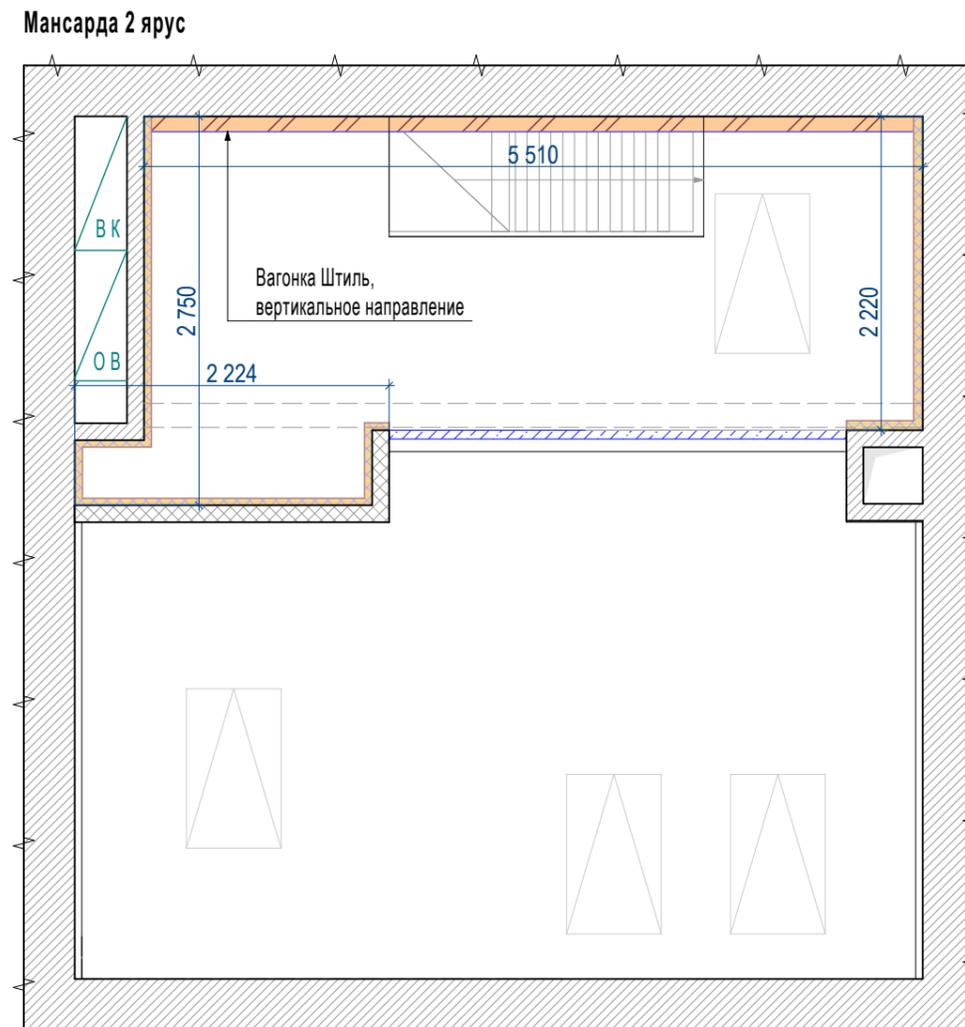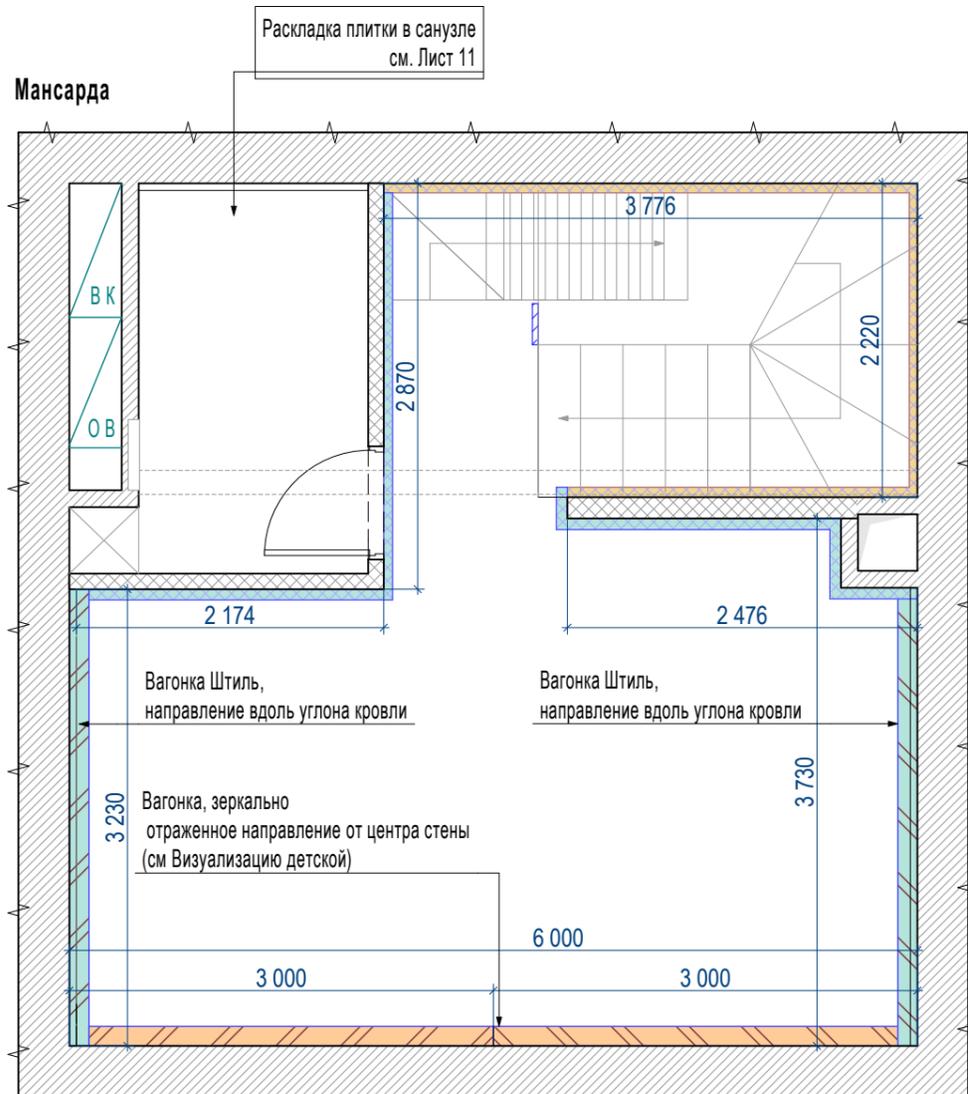



УСЛОВНЫЕ ОБОЗНАЧЕНИЯ

Обозначение	Тип чистовой отделки	S, м2
	Покраска	30,5
	Покраска	22,1
	Вагонка Штиль, натуральная текстура дерева	20
	Вагонка Штиль, покраска	16,4
	Плинтус	1-ый ярус 14 м.п. 2-ой ярус 12 м.п.

ПРИМЕЧАНИЯ:

- см. совместно с Визуализацией помещений.

Должность	Фамилия	Дата	Подпись	Москва, пос. Сосенское, дер. Николо-хованской, ул. Петра Вяземского, д. 3, корп. 1	Стадия	Лист	Листов
Дизайнер					РП	24	24
Заказчик				План финишной отделки стен мансарды	SVETLO СТУДИЯ ИНТЕРЬЕРА		

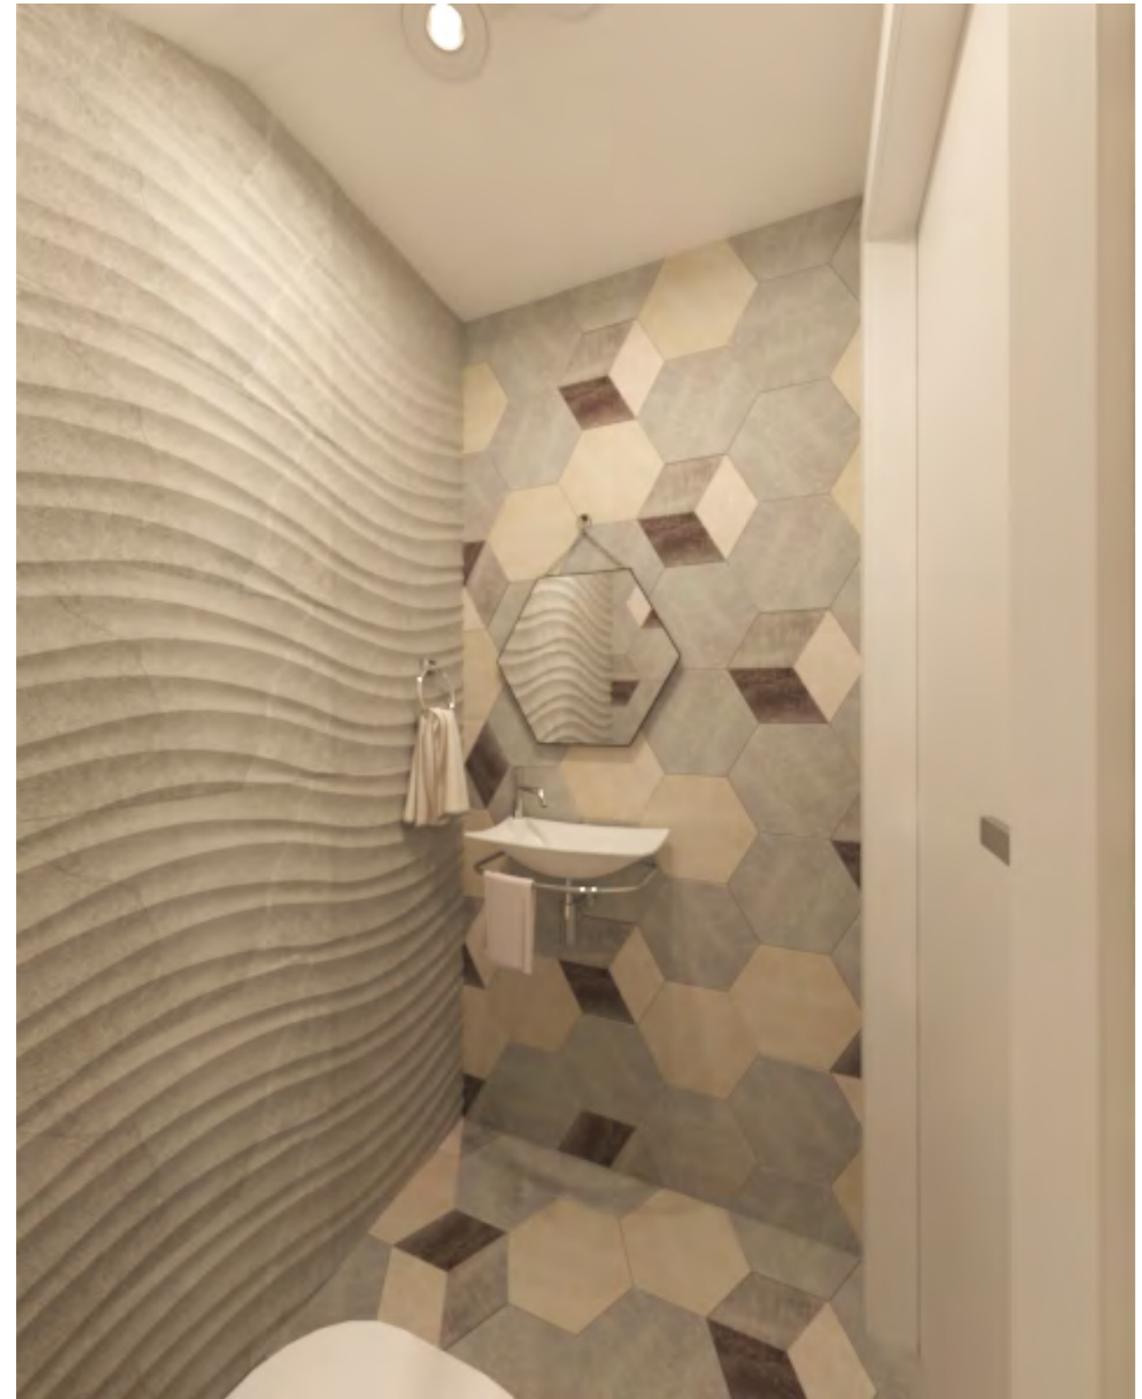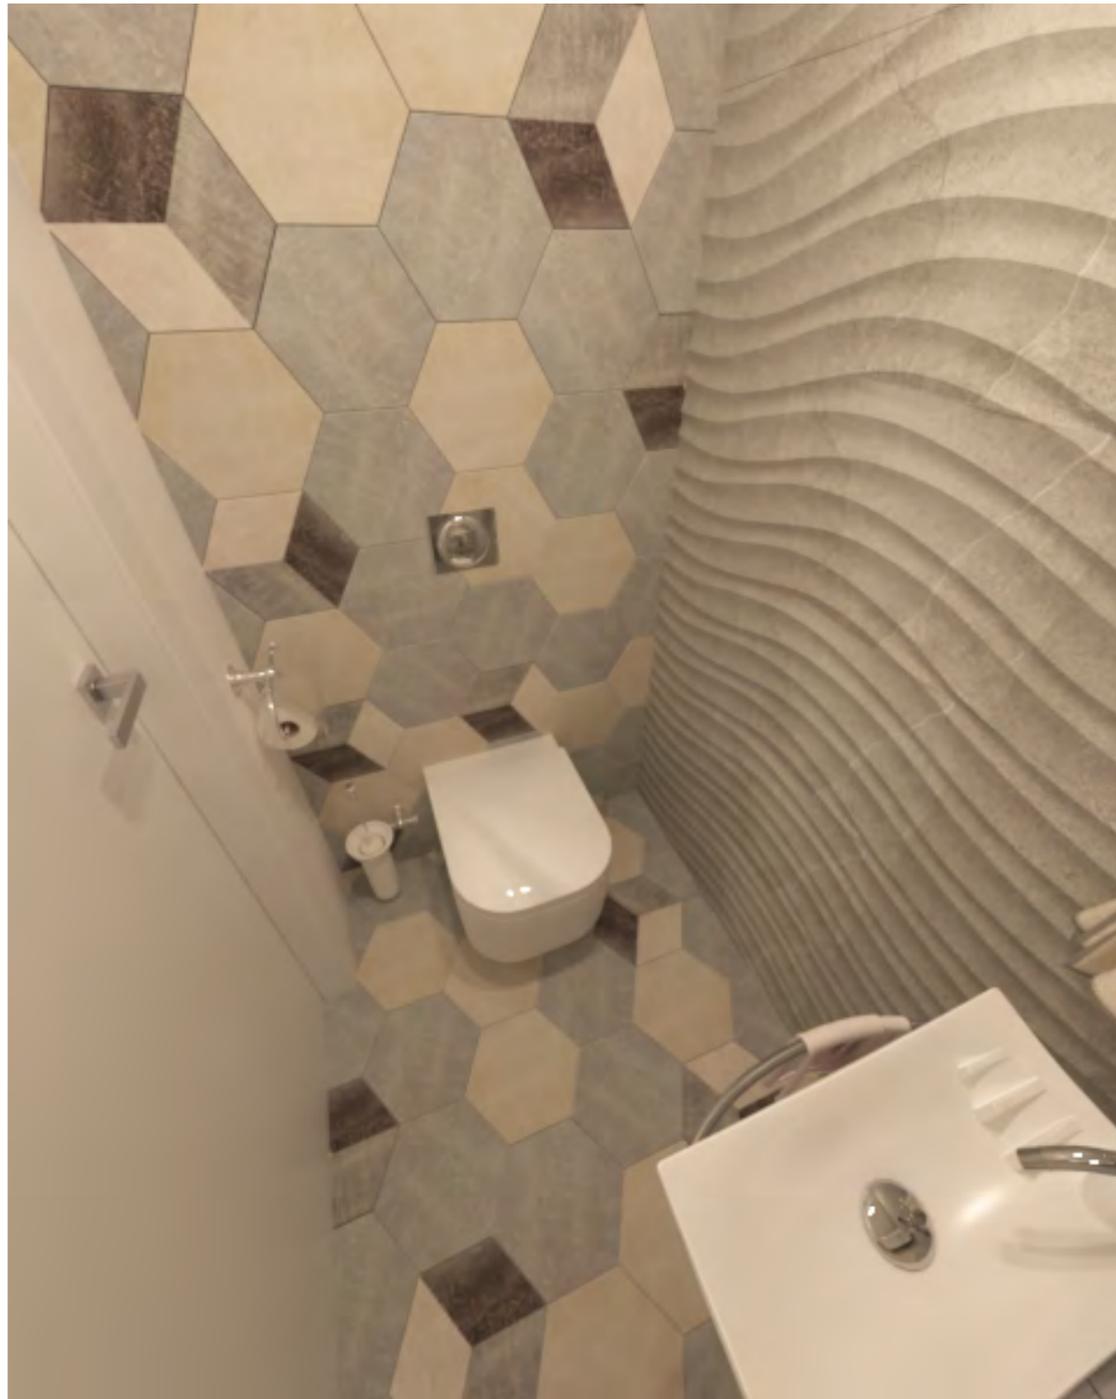

Должность	Фамилия	Дата	Подпись	Москва, пос. Сосенское, дер. Николо-хованской, ул. Петра Вяземского, д. 3, корп. 1	Стадия	Лист	Листов
Дизайнер						РП	су 1 эт
Заказчик				Визуализация санузла 1 этажа	S V E T L O <small>СТУДИЯ ИНТЕРЬЕРА</small>		




Должность	Фамилия	Дата	Подпись	Москва, пос. Сосенское, дер. Николо-хованской, ул. Петра Вяземского, д. 3, корп. 1	Стадия	Лист	Листов
Дизайнер						РП	су 2 эт
Заказчик				Визуализация ванной 2 этажа	SVETLO СТУДИЯ ИНТЕРЬЕРА		




Должность	Фамилия	Дата	Подпись	Москва, пос. Сосенское, дер. Николо-хованской, ул. Петра Вяземского, д. 3, корп. 1	Стадия	Лист	Листов
Дизайнер					РП	су 3 эт	24
Заказчик				Визуализация ванной 3 этажа	SVETLO СТУДИЯ ИНТЕРЬЕРА		

1 Этаж

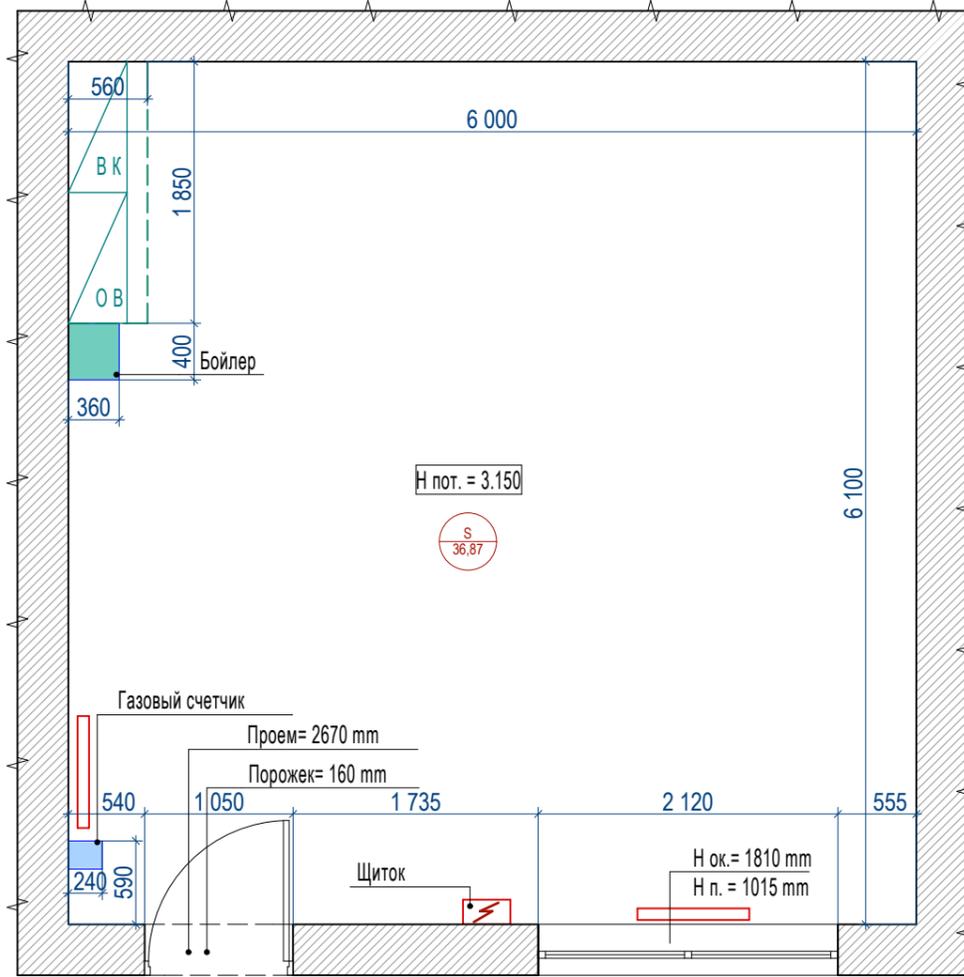


2 Этаж

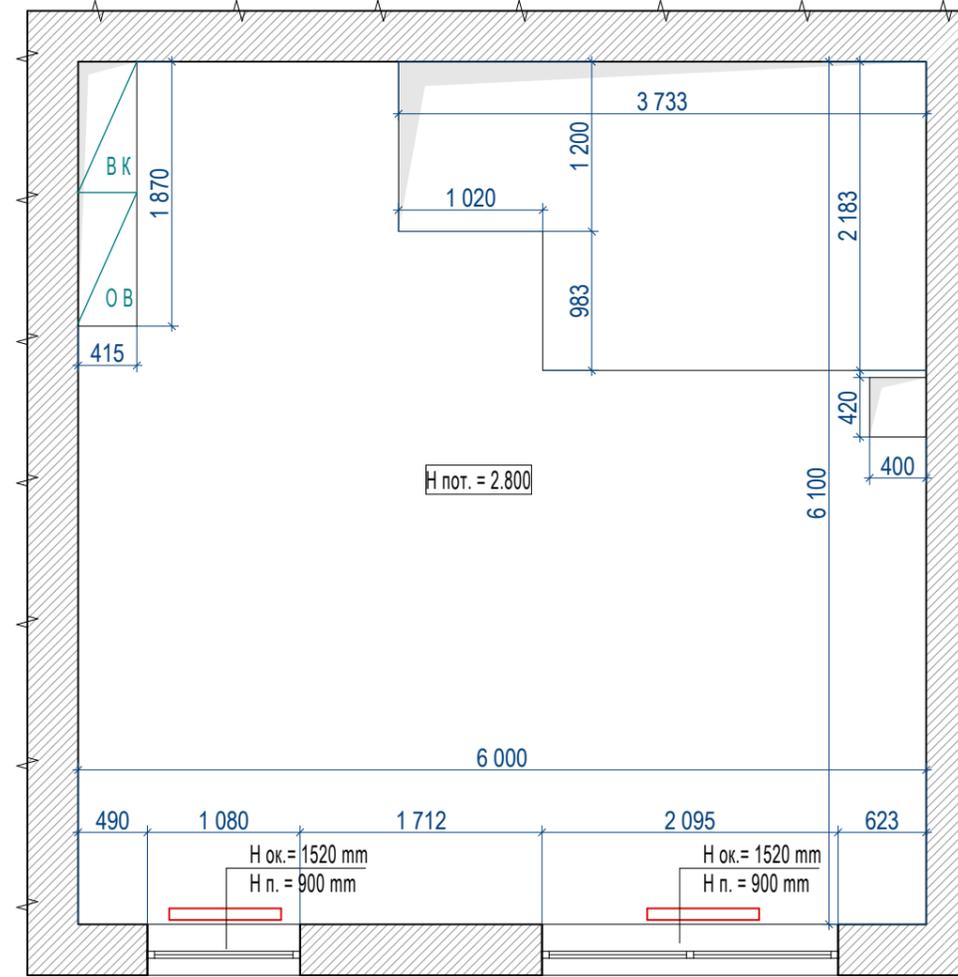

УСЛОВНЫЕ ОБОЗНАЧЕНИЯ

-  Стены, кирпич
-  Существующие радиаторы отопления
-  Шахты обменной вентиляции
-  Стояки водопровода и канализации

3 Этаж

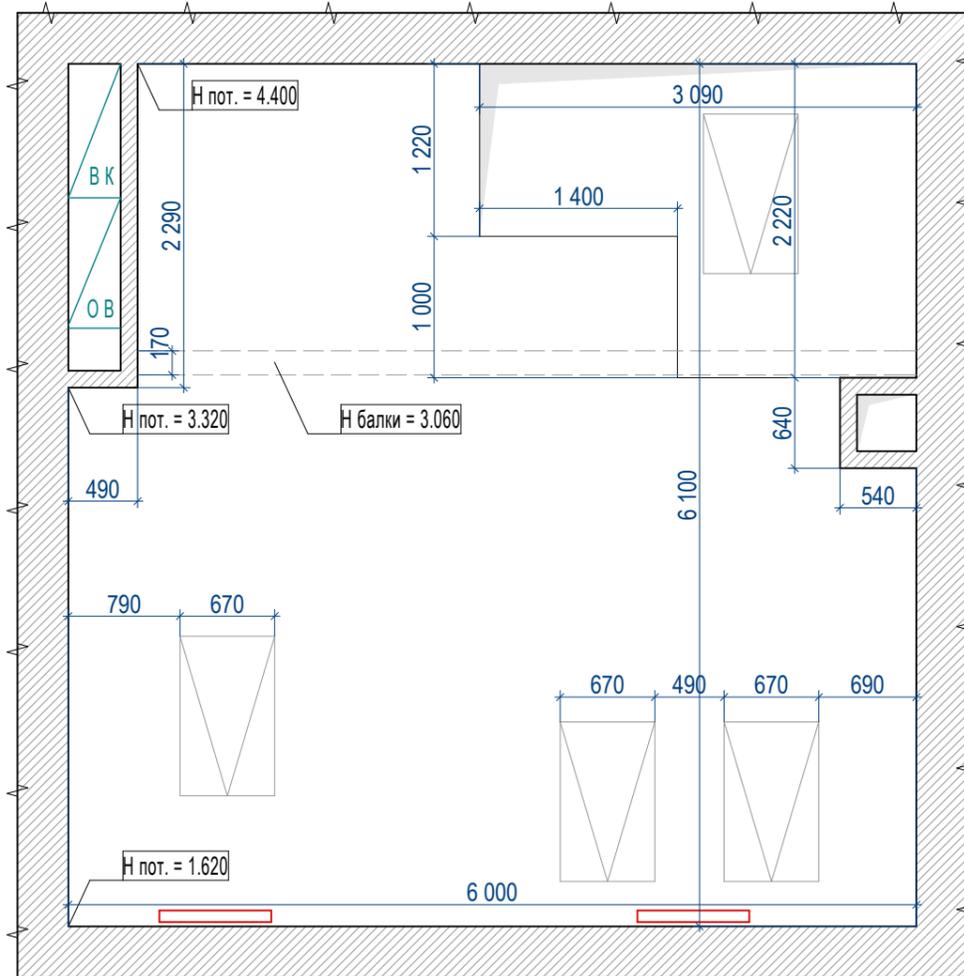

Площадь трех этажей = 108 м²

Примечание:

- кирпичный тип таунхауса ;
- на момент обмера в помещении отделка не выполнена;
- трасса отопления проложена по полу;
- радиаторы и остекление установлены.

Должность	Фамилия	Дата	Подпись	Москва, пос. Сосенское, дер. Николо-хованской, ул. Петра Вяземского, д. 3, корп. 1	Стадия	Лист	Листов
Дизайнер					РП	01	24
Заказчик					Обмерный план М 1:50		
					SVETLO		
					СТУДИЯ ИНТЕРЬЕРА		




Должность	Фамилия	Дата	Подпись	Москва, пос. Сосенское, дер. Николо-хованской, ул. Петра Вяземского, д. 3, корп. 1	Стадия	Лист	Листов
Дизайнер					РП	прихожая	24
Заказчик				Визуализация прихожей	SVETLO СТУДИЯ ИНТЕРЬЕРА		



Должность	Фамилия	Дата	Подпись	Москва, пос. Сосенское, дер. Николо-хованской, ул. Петра Вяземского, д. 3, корп. 1	Стадия	Лист	Листов
Дизайнер					РП	гостиная	24
Заказчик					Визуализация гостиной		

Вариант с каменной столешницей

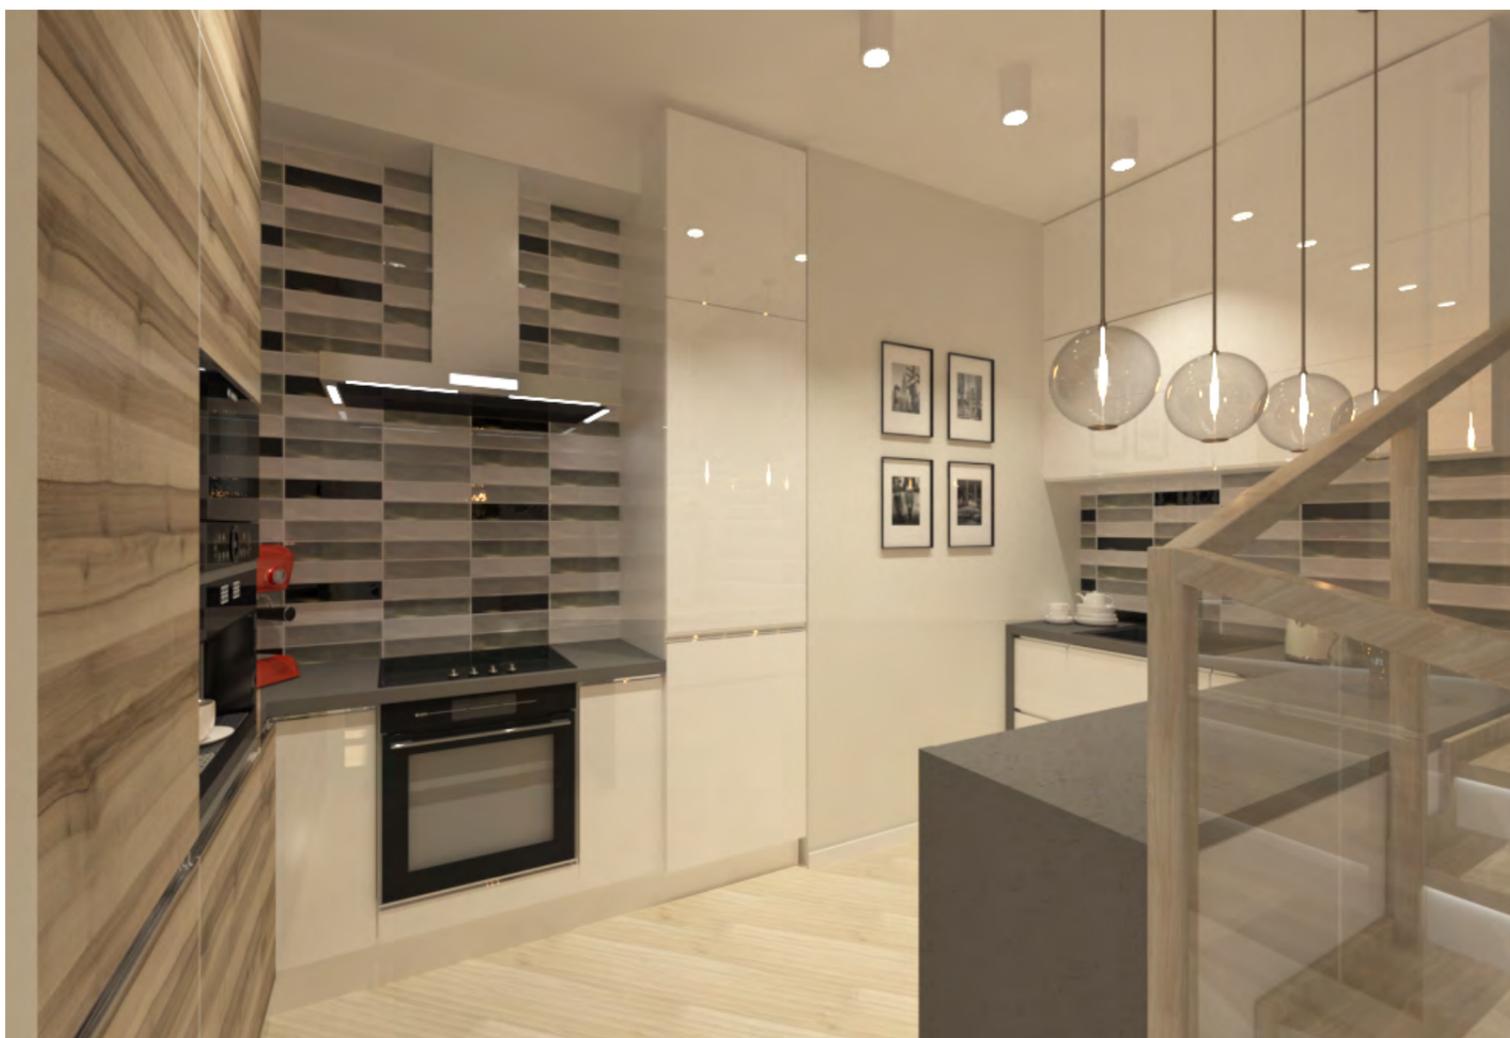

Вариант с деревянной столешницей




Должность	Фамилия	Дата	Подпись	Москва, пос. Сосенское, дер. Николо-хованской, ул. Петра Вяземского, д. 3, корп. 1	Стадия	Лист	Листов
Дизайнер					РП	кухня	24
Заказчик					SVETLO СТУДИЯ ИНТЕРЬЕРА		



Должность	Фамилия	Дата	Подпись	Москва, пос. Сосенское, дер. Николо-хованской, ул. Петра Вяземского, д. 3, корп. 1	Стадия	Лист	Листов
Дизайнер						РП	
Заказчик				Визуализация спальни	SVETLO СТУДИЯ ИНТЕРЬЕРА		



Должность	Фамилия	Дата	Подпись	Москва, пос. Сосенское, дер. Николо-хованской, ул. Петра Вяземского, д. 3, корп. 1	Стадия	Лист	Листов
Дизайнер					РП		24
Заказчик				Визуализация детской	S V E T L O СТУДИЯ ИНТЕРЬЕРА		

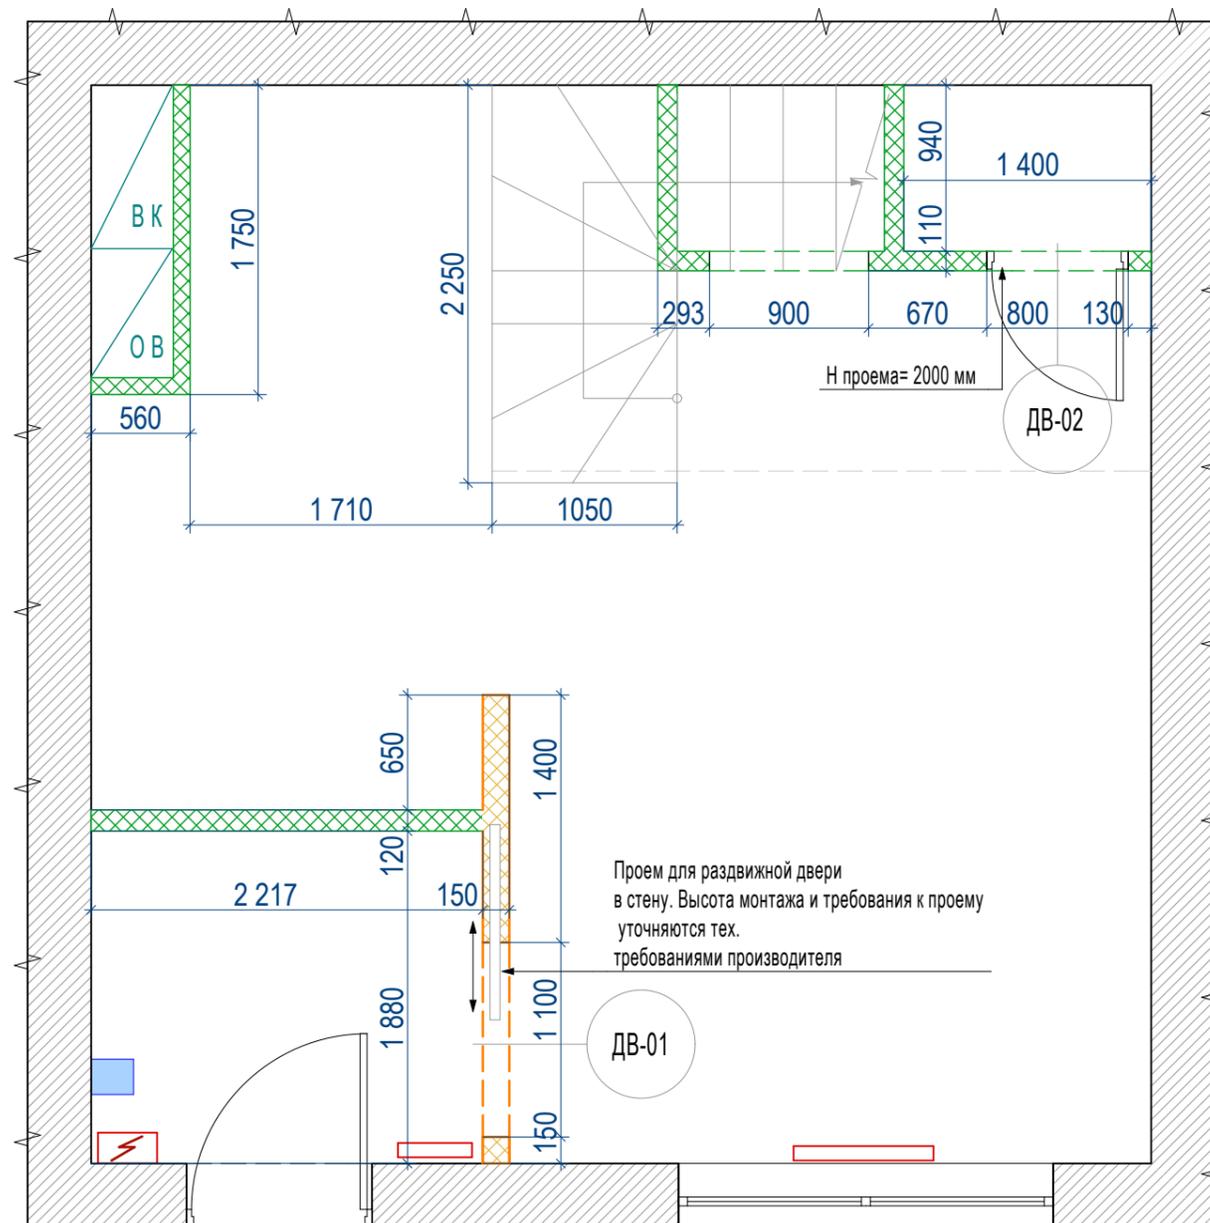


УСЛОВНЫЕ ОБОЗНАЧЕНИЯ

	Стены, кирпич
	Радиаторы отопления
	Шахты обменной вентиляции
	Стойки водопровода и канализации
	Возводимые перегородки из пазогребневого блока 100 мм (толщина с учетом отделки 120 мм), 80 мм (110 с учетом отделки) для мокрых зон
	Возводимые перегородки из ГКЛ на мет. каркасе

ПРИМЕЧАНИЕ:

- размеры дверных проемов даны в чистоте.
- тех. характеристики дверных проемов уточнить у поставщика.

Должность	Фамилия	Дата	Подпись	Москва, пос. Сосенское, дер. Николо-хованской, ул. Петра Вяземского, д. 3, корп. 1	Стадия	Лист	Листов
Дизайнер					РП	02	24
Заказчик				План монтажа перегородок и конструкций 1 этажа	S V E T L O СТУДИЯ ИНТЕРЬЕРА		

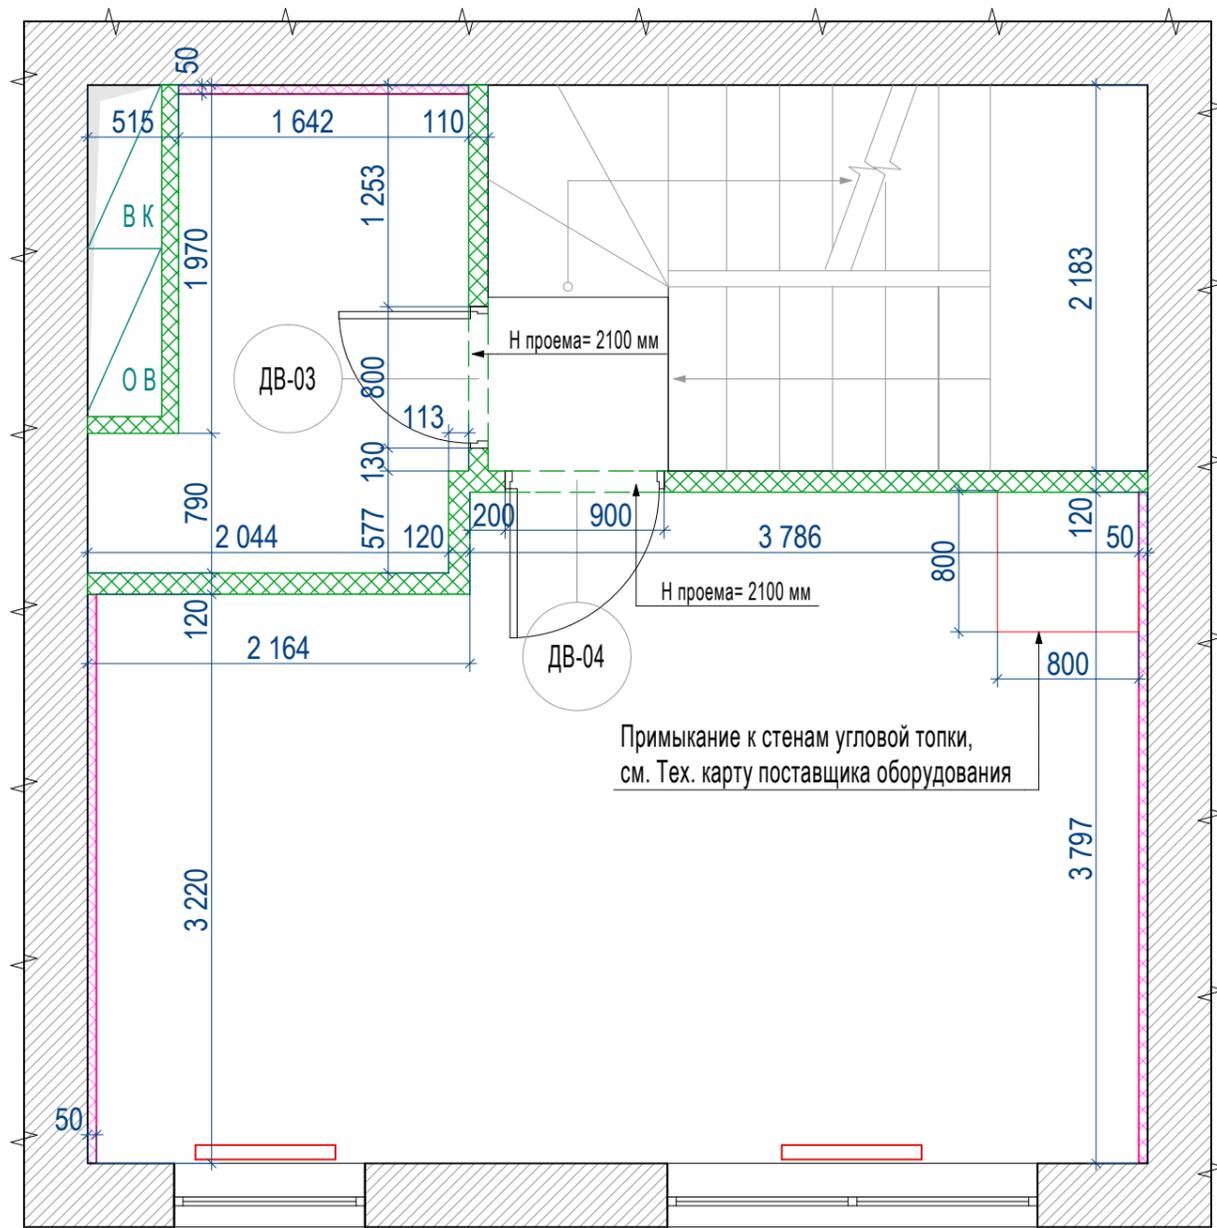



УСЛОВНЫЕ ОБОЗНАЧЕНИЯ

	Стены, кирпич
	Радиаторы отопления
	Шахты обменной вентиляции
	Стояки водопровода и канализации
	Возводимые перегородки из пазогребневого блока 100 мм (толщина с учетом отделки 120 мм), 80 мм (110 с учетом отделки) для мокрых зон
	Звукоизоляция 50 мм

ПРИМЕЧАНИЕ:

- размеры дверных проемов даны в чистоте.
- тех. характеристики дверных проемов уточнить у поставщика.

Должность	Фамилия	Дата	Подпись	Москва, пос. Сосенское, дер. Николо-хованской, ул. Петра Вяземского, д. 3, корп. 1	Стадия	Лист	Листов
Дизайнер					РП	03	24
Заказчик				План монтажа перегородок и конструкций 2 этажа	SVETLO СТУДИЯ ИНТЕРЬЕРА		

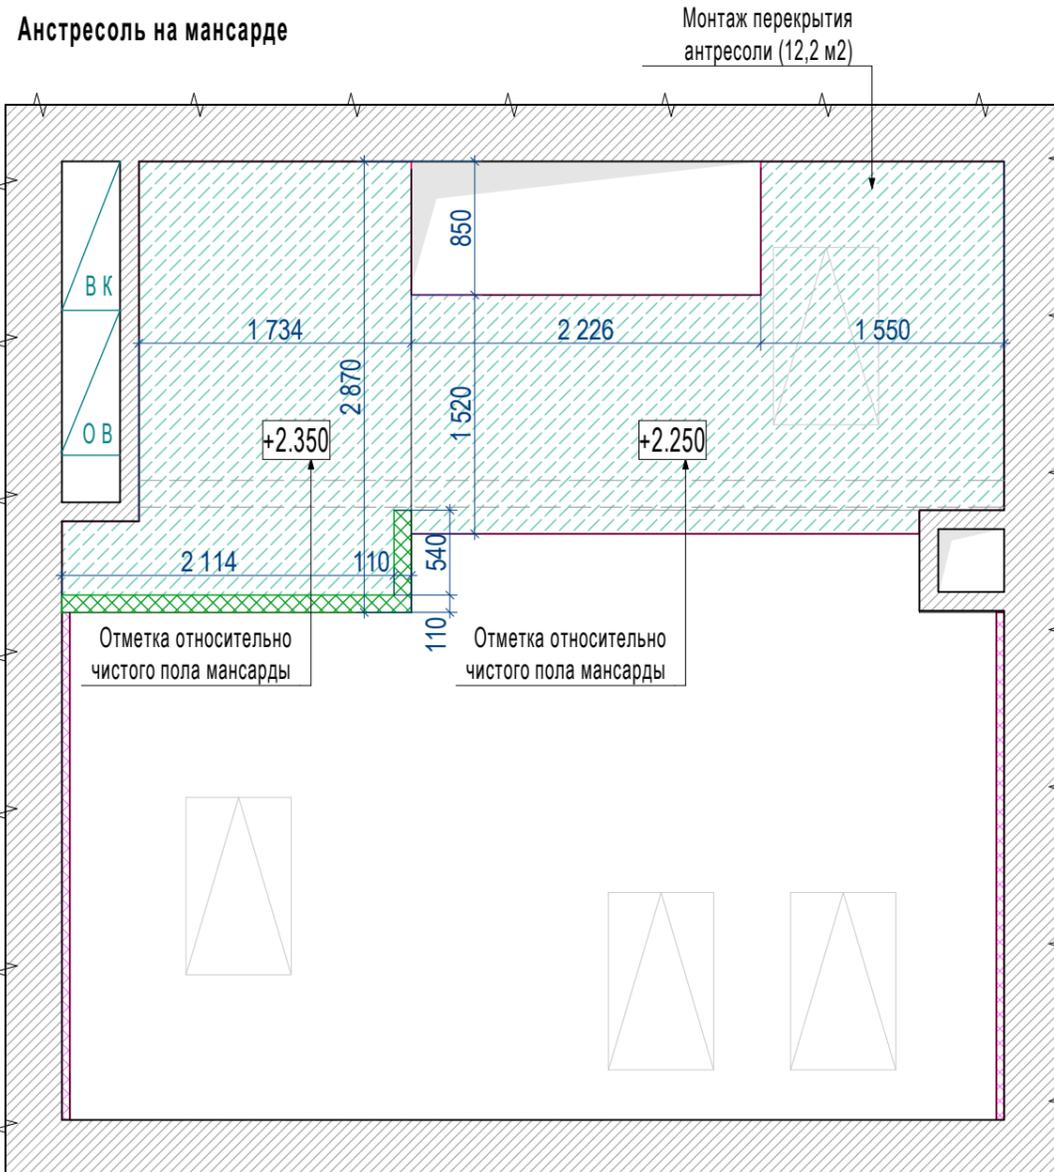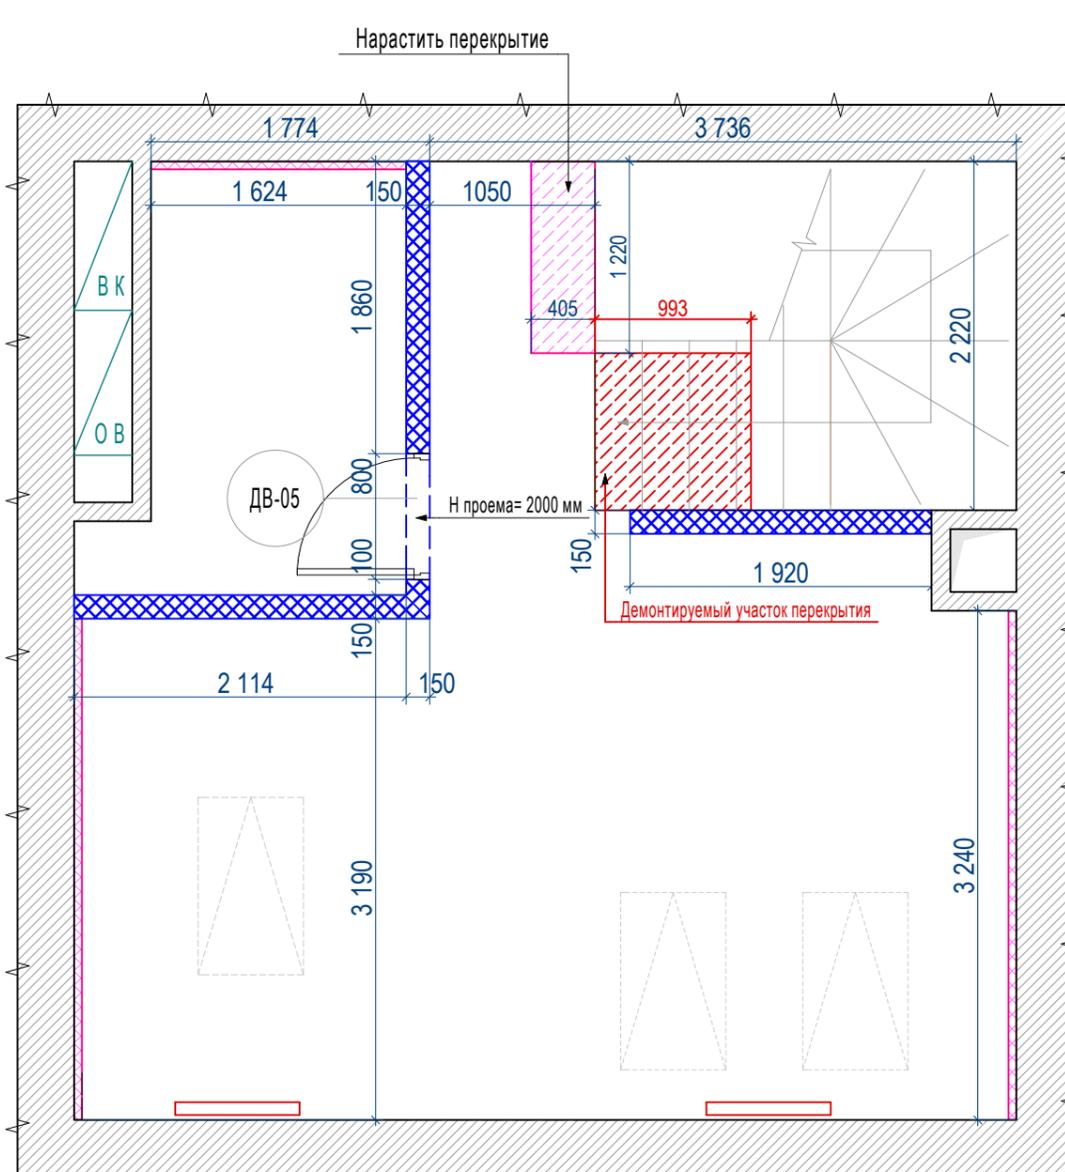


УСЛОВНЫЕ ОБОЗНАЧЕНИЯ

-  Стены, кирпич
-  Радиаторы отопления
-  Шахты обменной вентиляции
-  Стояки водопровода и канализации
-  Возводимые перегородки из пазогребневого блока 100 мм (толщина с учетом отделки 120 мм), 80 мм (110 с четом отделки) для мокрых зон
-  Усиленные перегородки. Конструкция уточняется
-  Звукоизоляция 50 мм

ПРИМЕЧАНИЕ:

- размеры дверных проемов даны в чистоте.
- тех. характеристики дверных проемов уточнить у поставщика.

Должность	Фамилия	Дата	Подпись	Москва, пос. Сосенское, дер. Николо-хованской, ул. Петра Вяземского, д. 3, корп. 1	Стадия	Лист	Листов
Дизайнер					РП	04	24
Заказчик				План монтажа перегородок и конструкций на мансарде	SVETLO СТУДИЯ ИНТЕРЬЕРА		

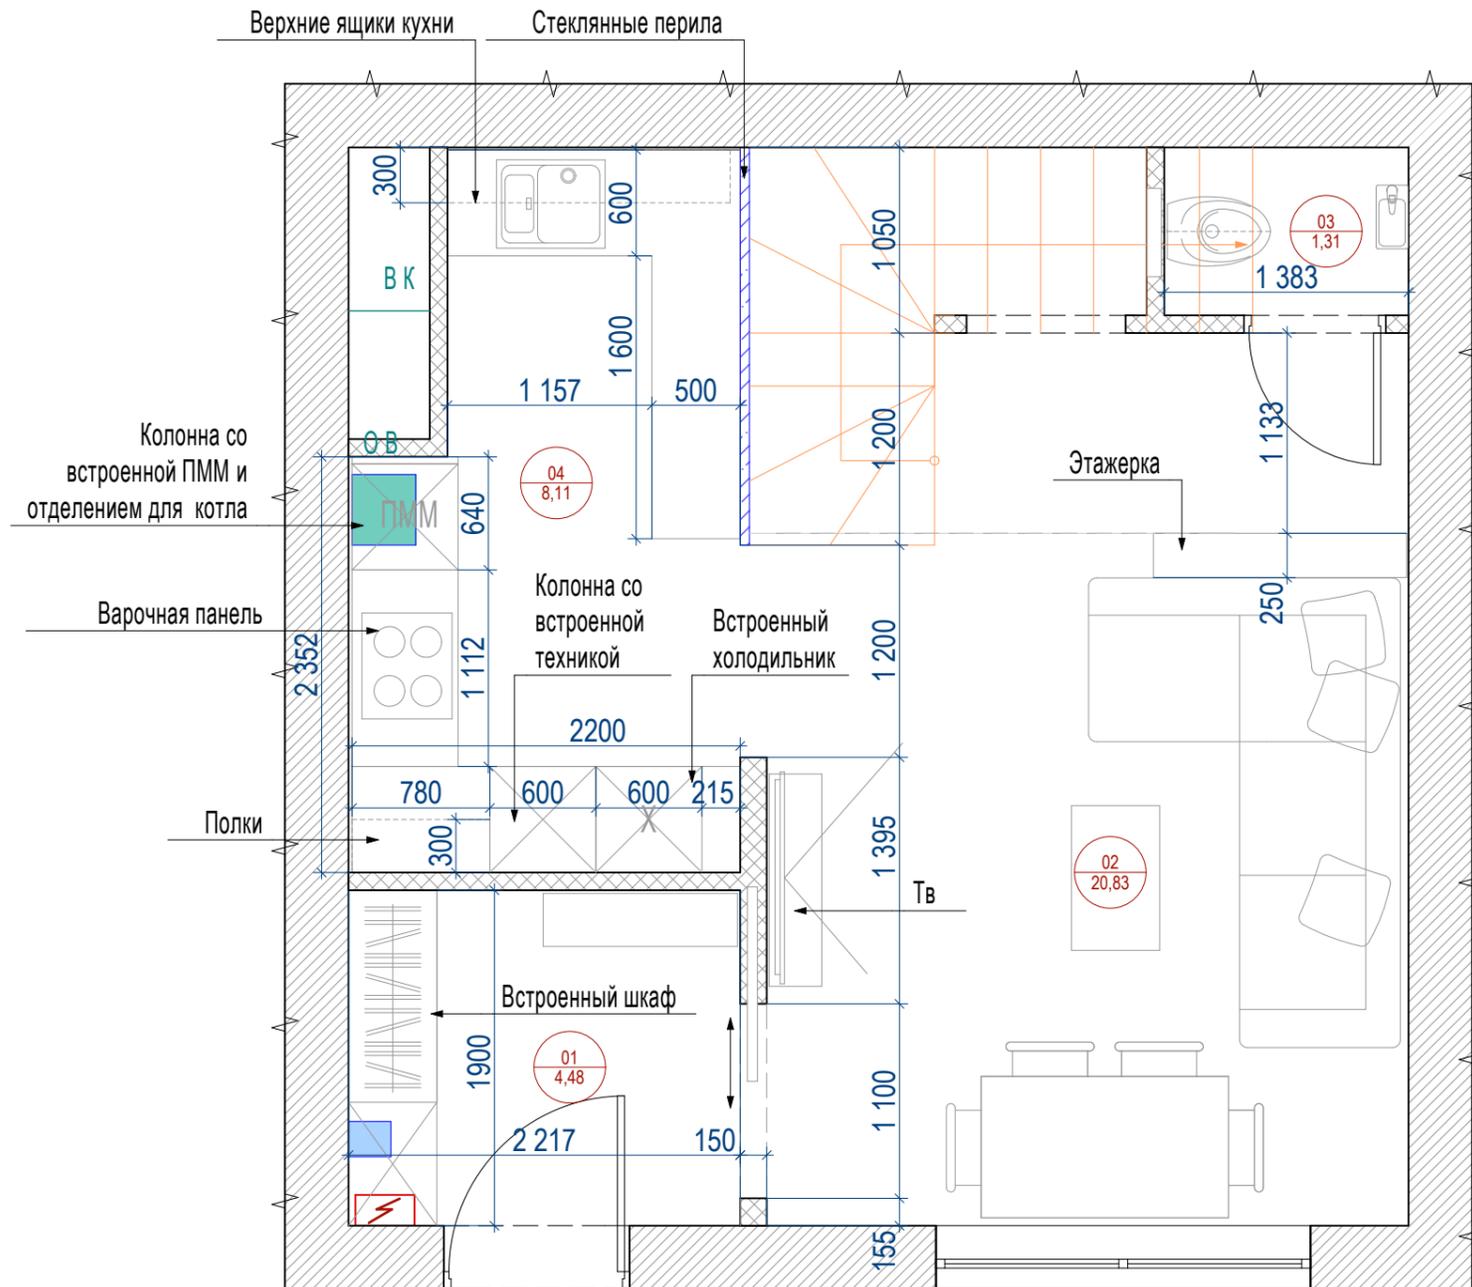

ЭКСПЛИКАЦИЯ ПОМЕЩЕНИЙ 1 ЭТАЖА


№	Помещение	S, м2
01	Прихожая	4,48
02	Гостиная	20,83
03	С/у	1,31
04	Кухня	8,11

Общая S этажа 34,73

ПРИМЕЧАНИЕ:

-закупку мебели и сантехники рекомендуется производить после чистовой отделки.

Должность	Фамилия	Дата	Подпись	Москва, пос. Сосенское, дер. Николо-хованской, ул. Петра Вяземского, д. 3, корп. 1	Стадия	Лист	Листов
Дизайнер					РП	05	24
Заказчик				План расстановки мебели и оборудования 1 этажа , Экспликация помещений	S V E T L O <small>СТУДИЯ ИНТЕРЬЕРА</small>		

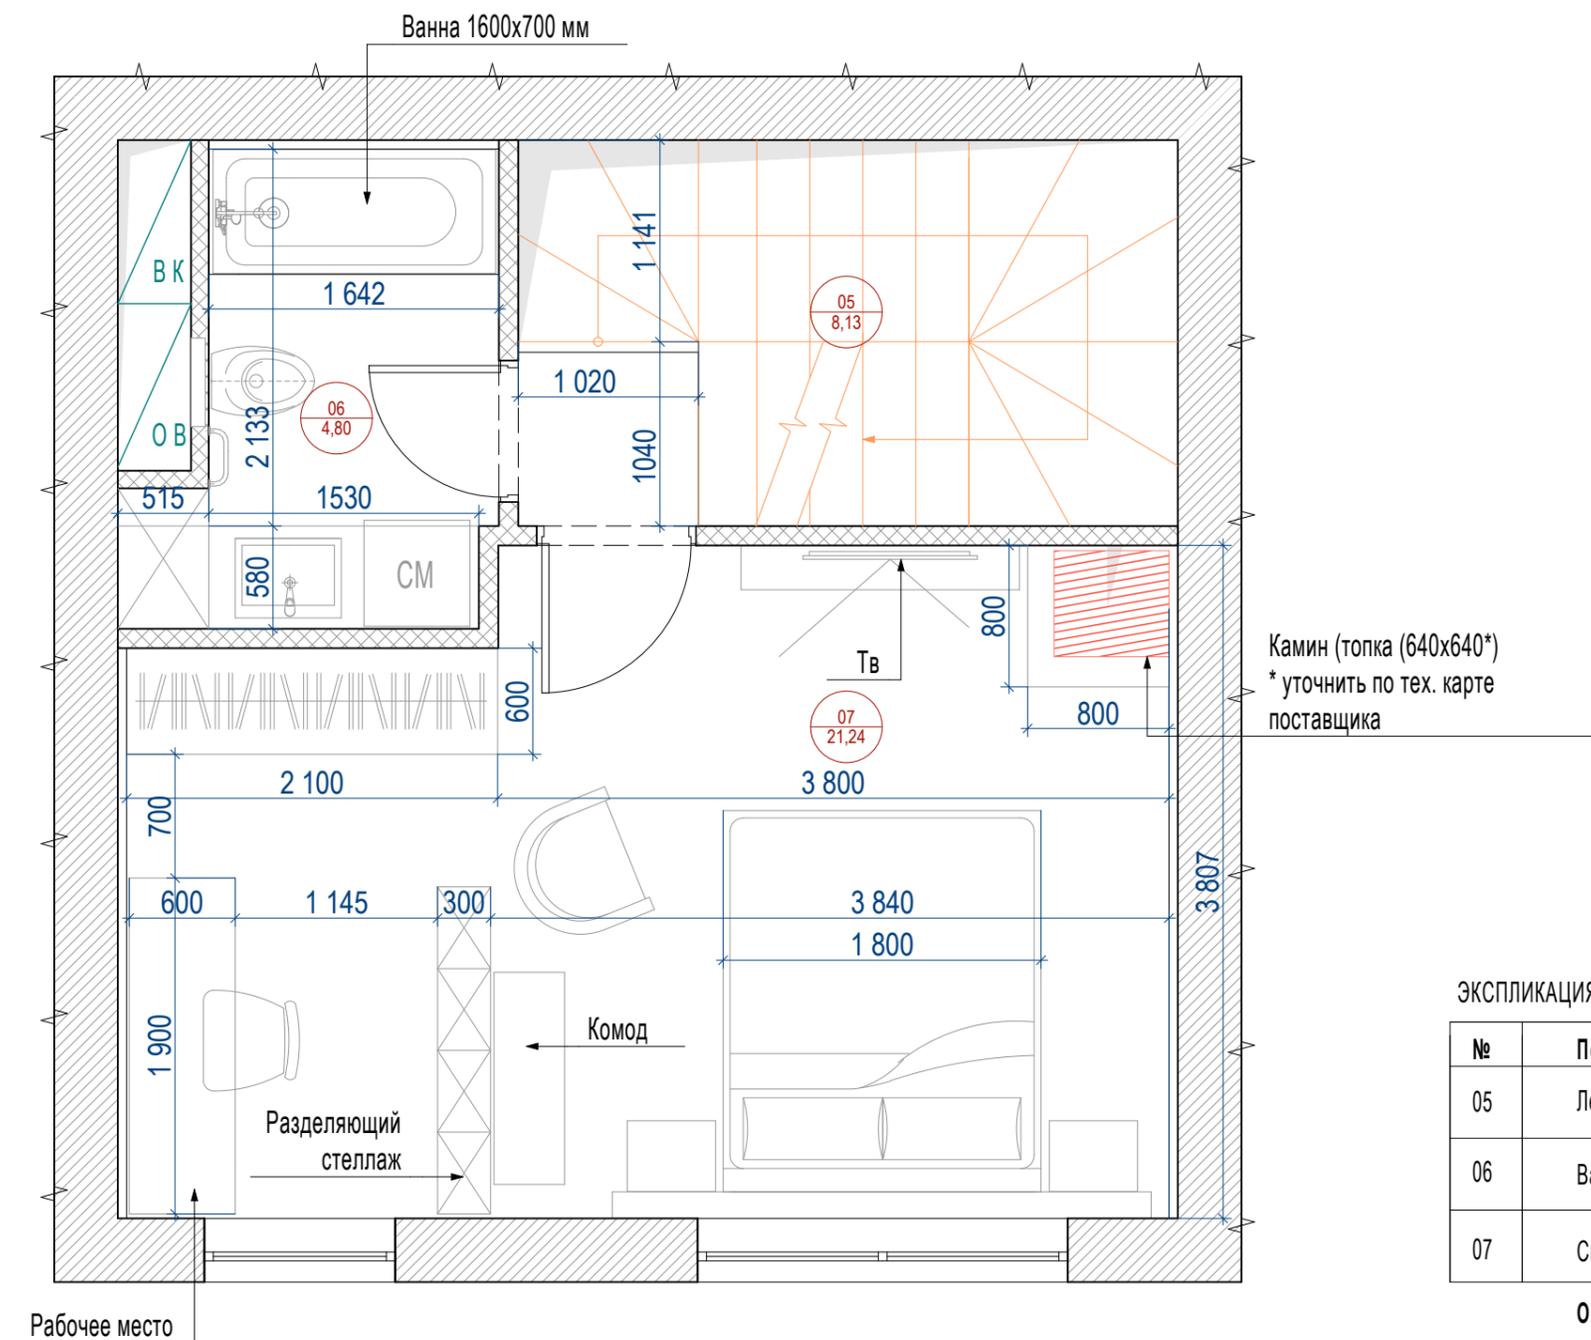

ЭКСПЛИКАЦИЯ ПОМЕЩЕНИЙ 2 ЭТАЖА

№	Помещение	S, м2
05	Лестничный холл	8,13
06	Ванная	4,8
07	Спальня	21,24

Общая S этажа 34,17


ПРИМЕЧАНИЕ:

-закупку мебели и сантехники рекомендуется производить после чистовой отделки.


Должность	Фамилия	Дата	Подпись	Москва, пос. Сосенское, дер. Николо-хованской, ул. Петра Вяземского, д. 3, корп. 1	Стадия	Лист	Листов
Дизайнер					РП	06	24
Заказчик				План расстановки мебели и оборудования 2 этажа , Эскипликация помещений	S V E T L O СТУДИЯ ИНТЕРЬЕРА		

Мансарда

Контур перекрытия на основе обмеров

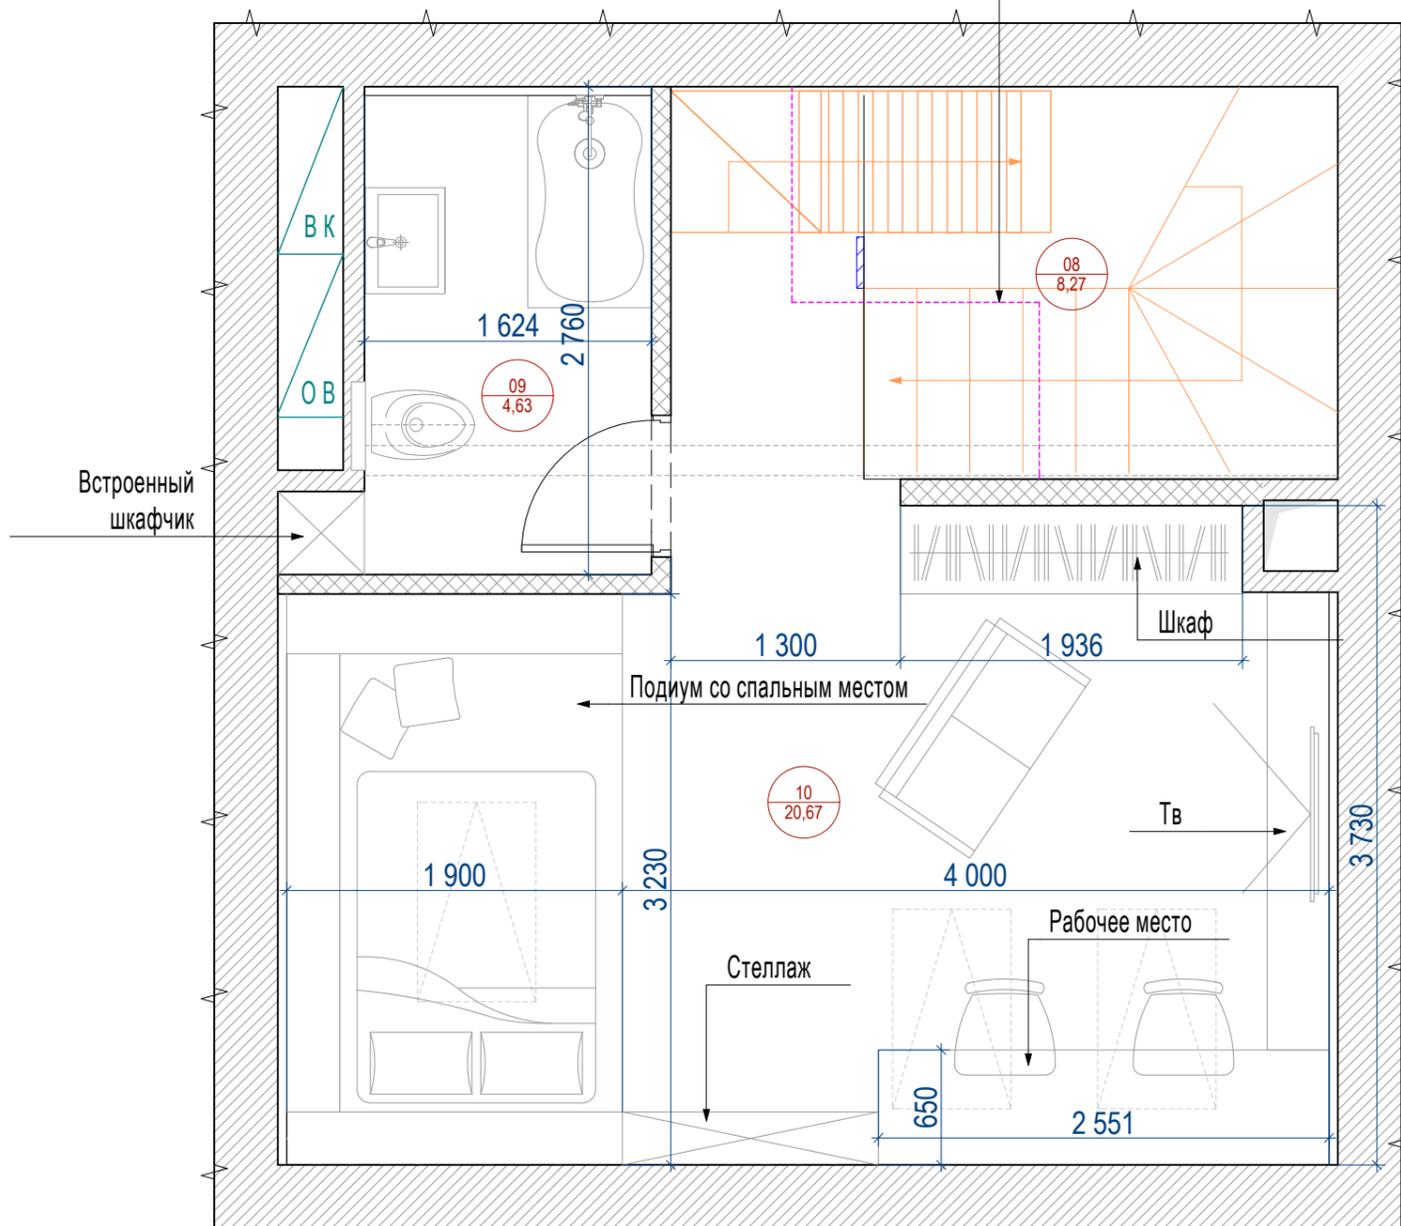

Мансарда 2 ярус

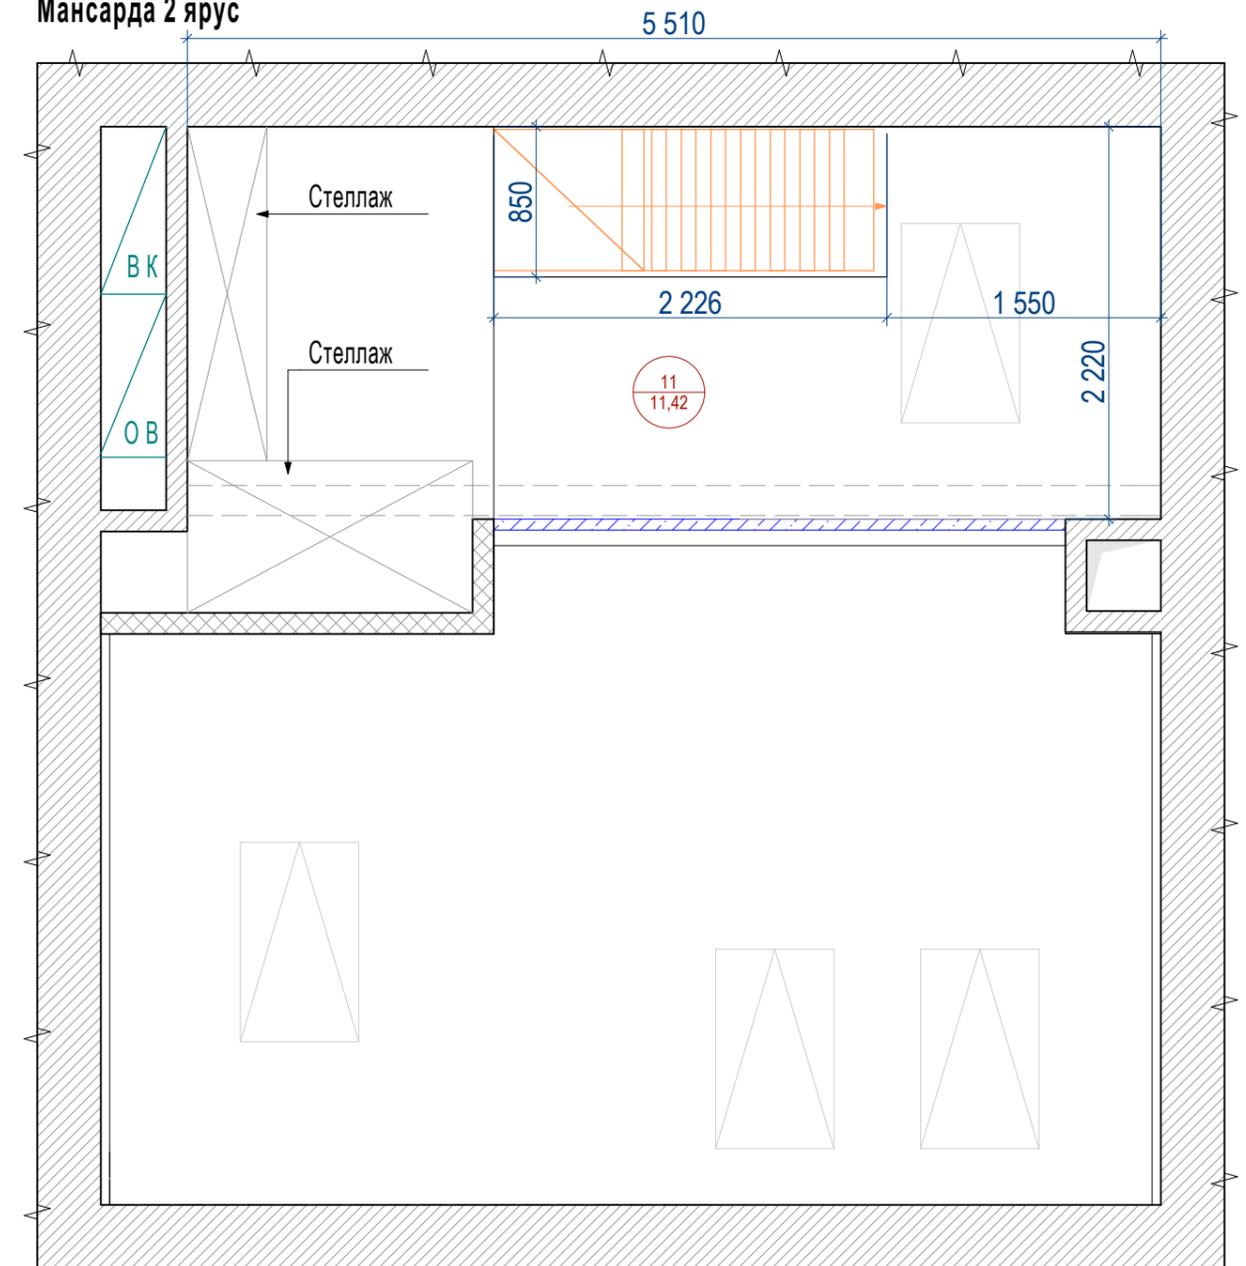

ЭКСПЛИКАЦИЯ ПОМЕЩЕНИЙ МАНСАРДЫ

№	Помещение	S, м2
08	Лестничный холл	8,27
09	Ванная	4,63
10	Детская	20,67
11	Антресоль	11,42

Общая S этажа 45

ПРИМЕЧАНИЕ:

-закупку мебели и сантехники рекомендуется производить после чистовой отделки.

Должность	Фамилия	Дата	Подпись	Москва, пос. Сосенское, дер. Николо-хованской, ул. Петра Вяземского, д. 3, корп. 1	Стадия	Лист	Листов
Дизайнер					РП	07	24
Заказчик				План расстановки мебели и оборудования мансарды М 1:50, Экспликация помещений	SVETLO СТУДИЯ ИНТЕРЬЕРА		