

ДИЗАЙН-ПРОЕКТ ИНТЕРЬЕРА




ВЕДОМОСТЬ ЧЕРТЕЖЕЙ ПРОЕКТА

Лист	Наименование	Примечание
1	Ведомость чертежей проекта.	
2	Обмерный план.	
3	Планировочное решение. План монтажа перегородок и конструкций. Ведомость дверных проемов.	
4	Планировочное решение. План расстановки мебели. Определение функциональных зон.	См. с листами 5,15-7
5	План напольных покрытий.	
6	План теплого пола.	
7	План потолка.	
8	План привязки светильников.	
9	План размещения и взаимодействия светильников и выключателей.	
10	План привязки розеток и электровыводов.	
11	План привязки сантехнического оборудования.	
12	Развертка стен прихожей и гардеробной.	
13	Развертка стен кухни.	
14	Развертка стен гостиной.	
15	Развертка стен спальни.	
16	Раскладка плитки. Ванная комната.	
17	Ведомость отделки помещений. Лист 1.	
18	Визуализация. Прихожая.	
19	Визуализация. Кухня.	
20	Визуализация. Гостиная.	
21	Визуализация. Спальня.	
22	Визуализация. Ванная комната.	

Должность	Фамилия	Дата	Подпись	Стадия	Лист	Листов
Дизайнер				ДП	1	22
Заказчик						
				Ведомость чертежей проекта.		



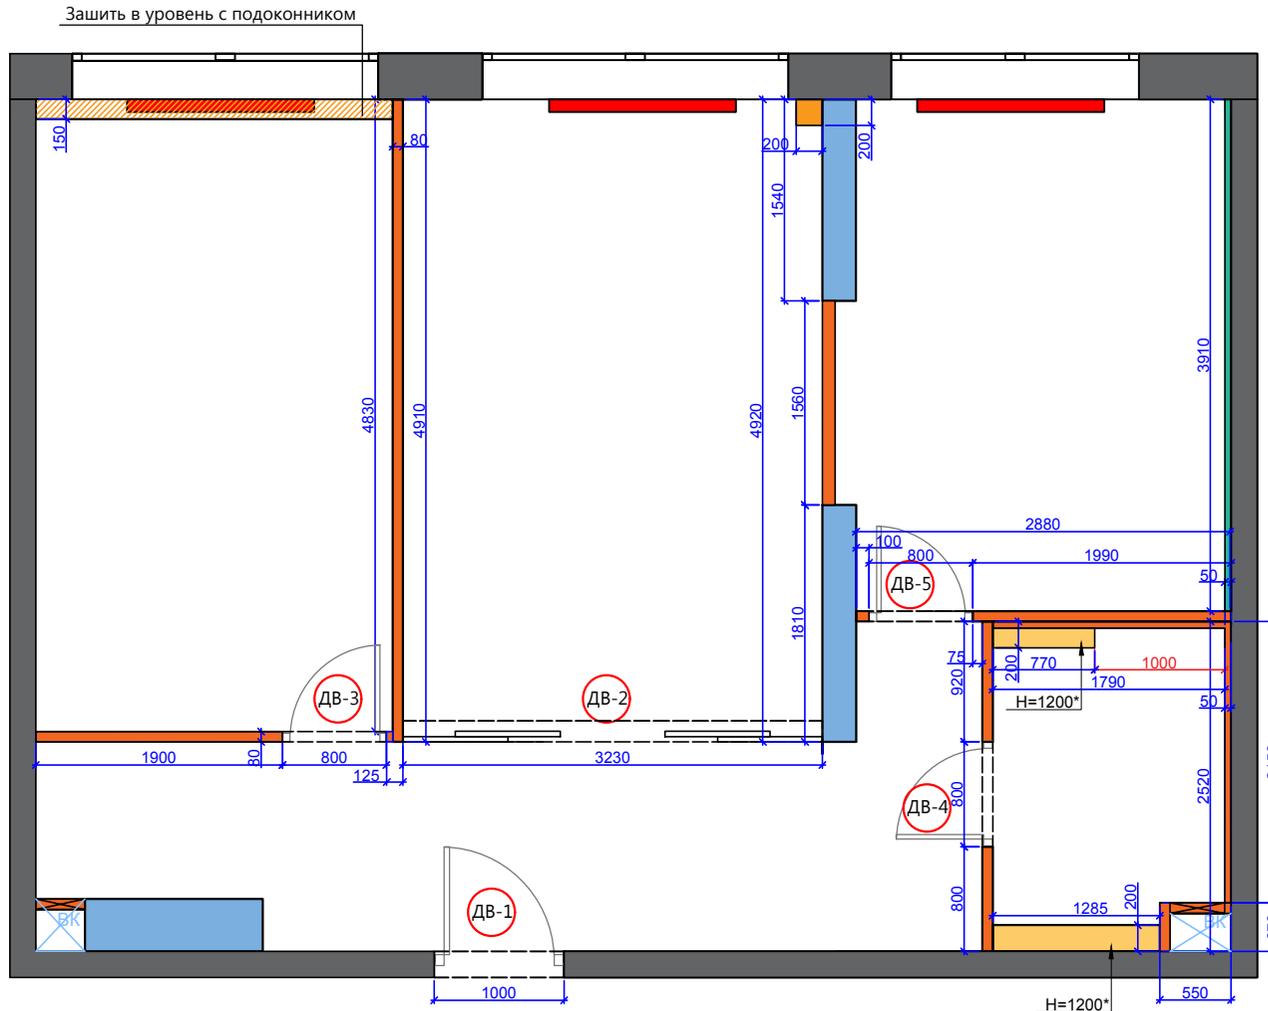


**УСЛОВНЫЕ ОБОЗНАЧЕНИЯ**

- Наружные стены
- Несущие стены и конструкции из монолитного ж/бетона
- Перегородки
- Перегородки
- Перегородки
- Шахты обменной вентиляции
- Стояки водопровода и канализации
- Радиатор отопления
- Щит коммуникационный

**Ведомость дверных проемов**

№	Марка изделия	Ориентация	Размер проема
ДВ-1	Входная дверь	R.	1000x2100*
ДВ-2	дверь	R.	3230x2700*
ДВ-3	дверь	L.	800x2400*
ДВ-4	дверь	R.	800x2400*
ДВ-5	дверь	R.	800x2400*


В перемычке ДВ-2 заложить закладную деталь

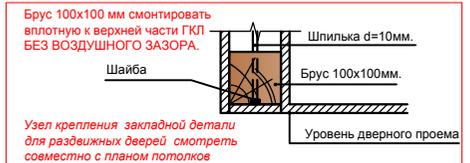

**ПРИМЕЧАНИЕ:**

- размеры дверных проемов даны в чистоте.
- размеры со \* (звездочкой) уточнить дополнительно.
- тех. характеристики дверных проемов уточнить у поставщика.
- Красные размеры даны в чистоте!

Должность	Фамилия	Дата	Подпись	Стадия	Лист	Листов
Дизайнер				ДП	3	22
Заказчик						
Планировочное решение. План монтажа перегородок и конструкций. Ведомость дверных проемов.						

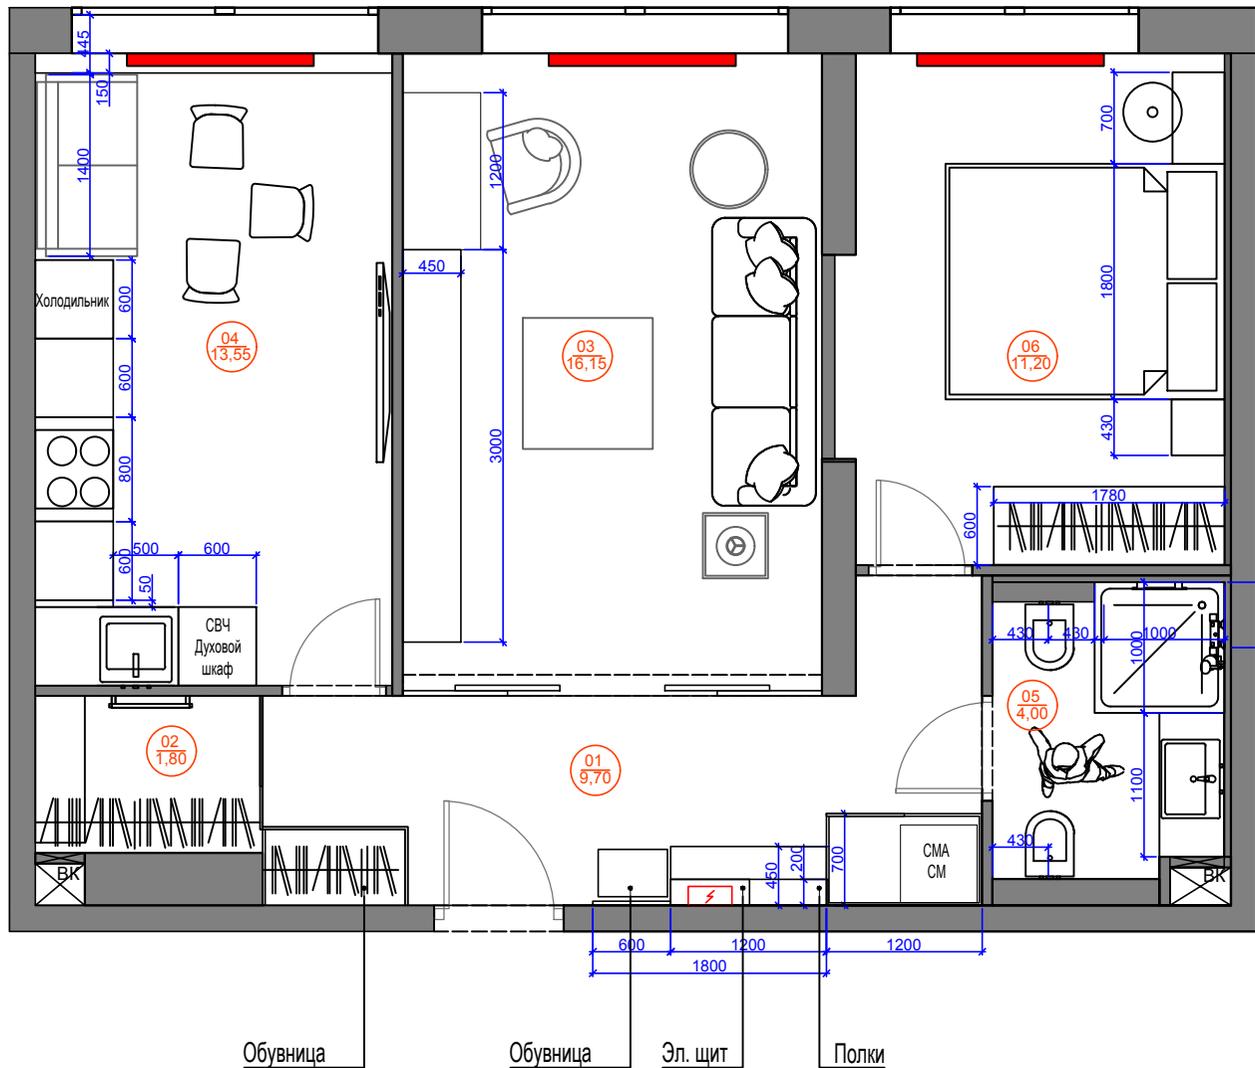

**УСЛОВНЫЕ ОБОЗНАЧЕНИЯ**

- Наружные стены
- Несущие стены и конструкции из монолитного ж/бетона
- Перегородки
- Перегородки
- Перегородки
- ОВ Шахты обменной вентиляции
- ВК Стояки водопровода и канализации
- Радиатор отопления
- ⚡ Щит коммуникационный

**Экспликация помещений**

Номер помещ.	Наименование помещения	Площадь, кв.м
1	Прихожая-коридор	9,70
2	Гардеробная	1,80
3	Гостиная	16,15
4	Кухня-столовая	13,55
5	Санузел	4,00
6	Спальня	11,20

**ПРИМЕЧАНИЯ:**

-Закупку мебели производить после чистовой отделки!

Обувница

Обувница



Эл. щит

Полки

Должность	Фамилия	Дата	Подпись	Стадия	Лист	Листов
Дизайнер				ДП	4	22
Заказчик						
Планировочное решение. Определение функциональных зон.						

**Условные обозначения:**

 - Начало раскладки плитки  
 - Направление паркетной доски  
 Керамогранит Italon Рум Вуд Уайт 20x120 **S=12,3 м2**  
 Pietrasanta matt 59,8x59,8 **S=3,9 м2**

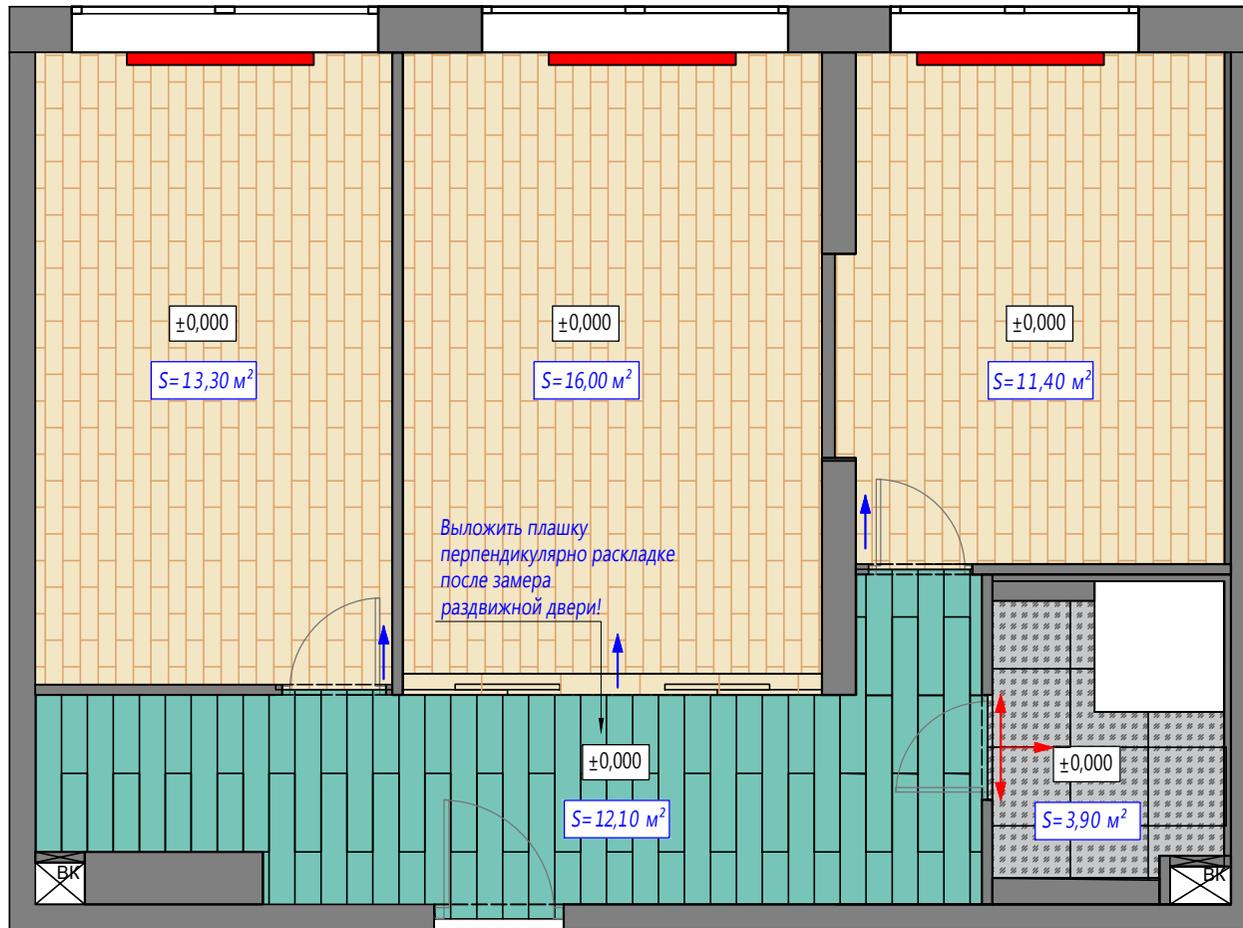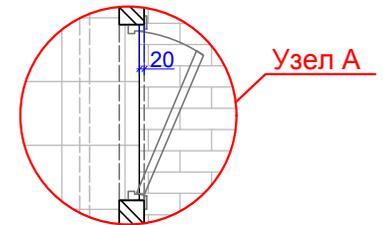

**ПРИМЕЧАНИЯ:**  
 - Стык различных покрытий выполнить со смещением 20мм. в сторону открывания дверного полотна.

- Плинтус необходимо подобрать в цвет дверного полотна


Должность	Фамилия	Дата	Подпись	Стадия	Лист	Листов
Дизайнер				ДП	5	22
Заказчик						
План напольных покрытий.						

**Условные обозначения:**


Обозначения	Наименование	S=(м2)
	- Электрический теплый пол	2,2 м2
	- Терморегулятор теплого пола	2 шт.

**ПРИМЕЧАНИЯ:**

- Терморегуляторы теплого пола разместить на высоте 900мм. от чистого пола, если не указано иное.
- Размещение теплого пола 100мм. от всех предметов.

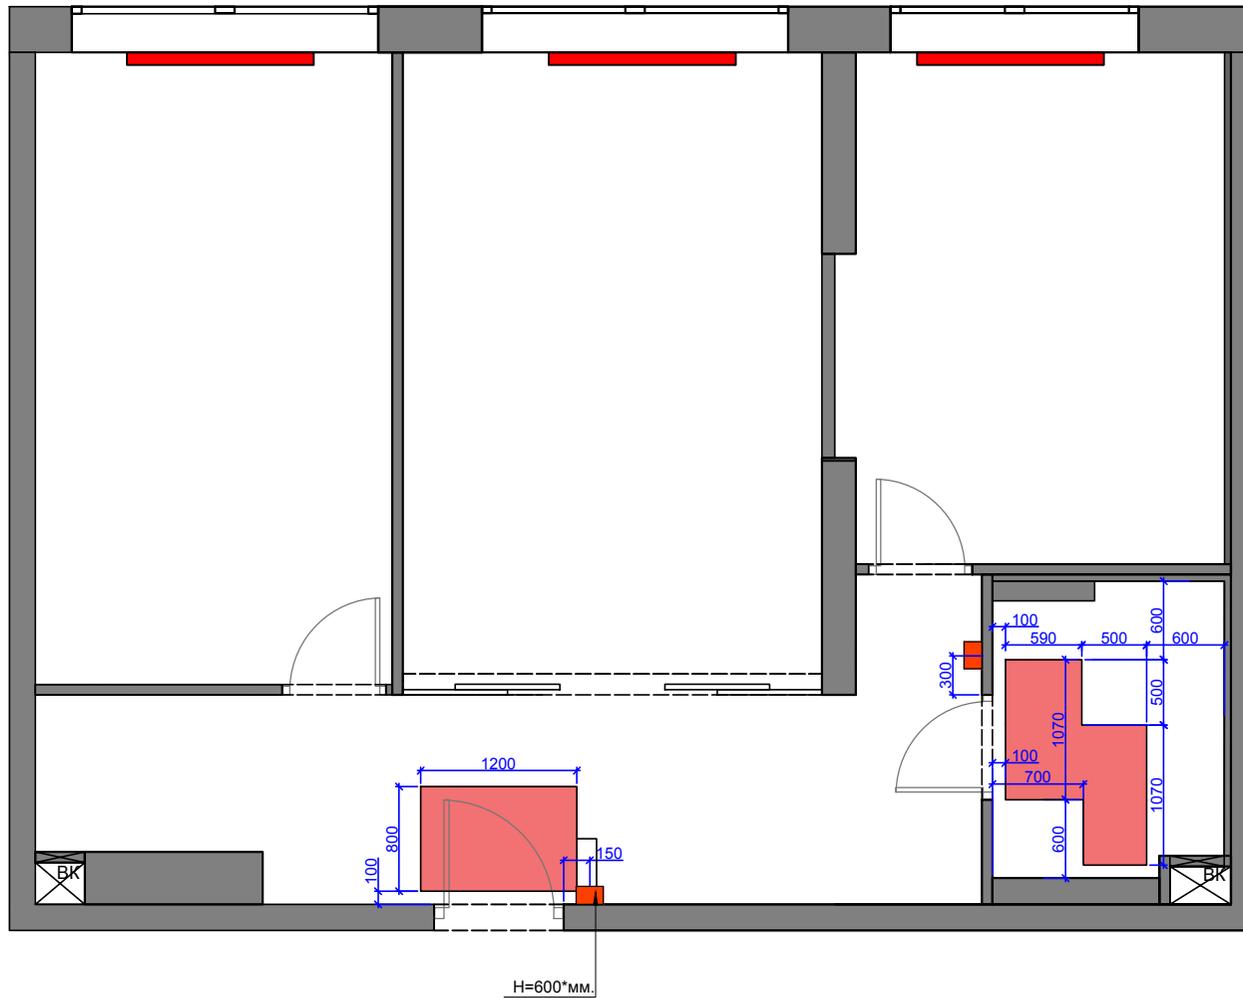

Должность	Фамилия	Дата	Подпись	Стадия	Лист	Листов
Дизайнер				ДП	6	22
Заказчик						
План теплого пола.						

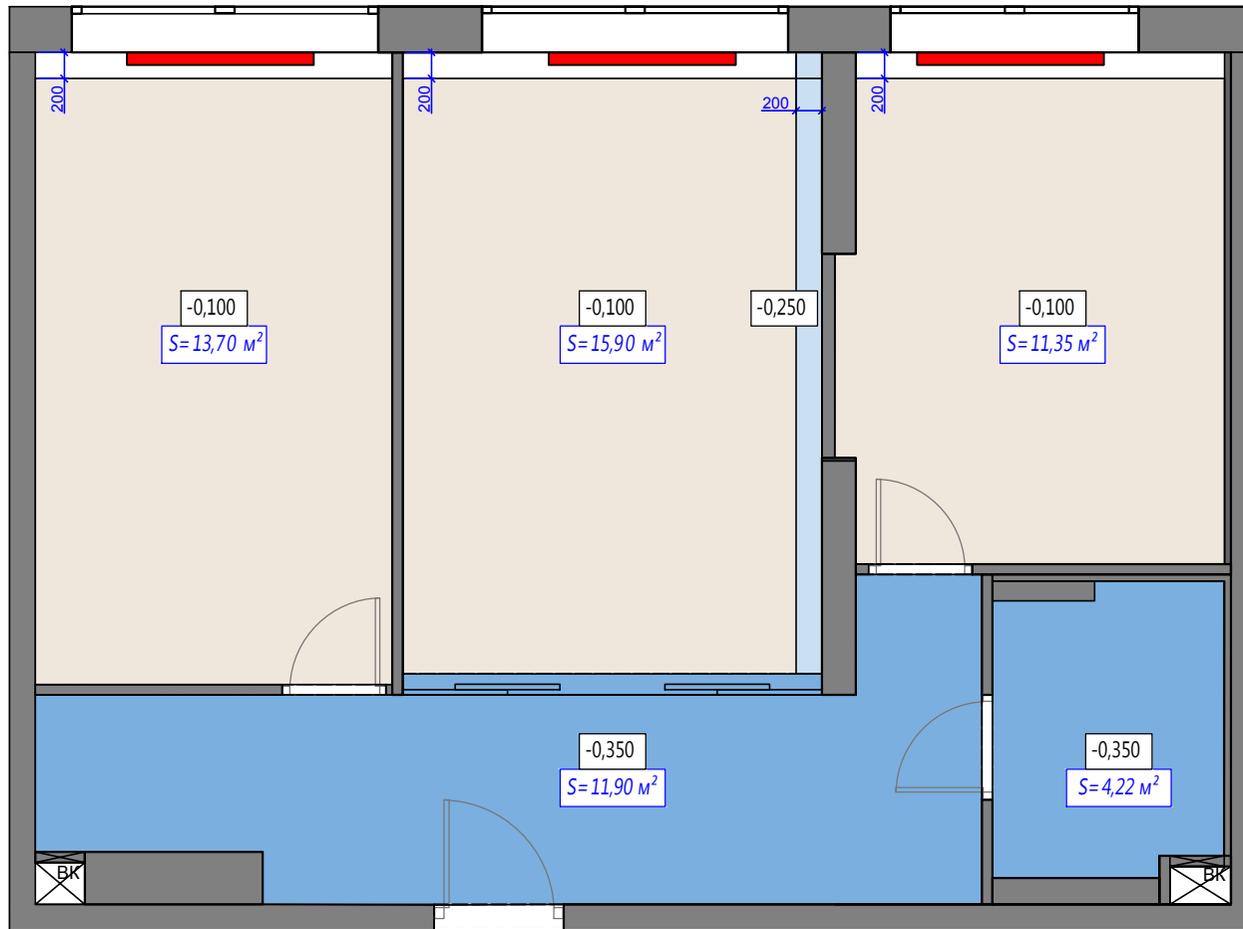


**Условные обозначения:**

	ГКЛ/ВГКЛ, -100мм. от уровня существующего потолка.
	ГКЛ/ВГКЛ -350 мм. от существующего потолка.
	ГКЛ/ВГКЛ -250 мм. от существующего потолка.

**ПРИМЕЧАНИЯ:**

- За отчетную отметку потолка 0,000 в проекте условно принята отметка низа плиты перекрытия
- Высота потолка взята с учетом того, что плита перекрытия смонтирована в уровень.
- Красные размеры даны в чистоте.
- Заложить фанеру под вставляемую в потолок аппаратуру.
- **Выполнить шумоизоляцию потолка в спальне!**

Должность	Фамилия	Дата	Подпись	Стадия	Лист	Листов
Дизайнер				ДП	7	22
Заказчик						
План потолков.						

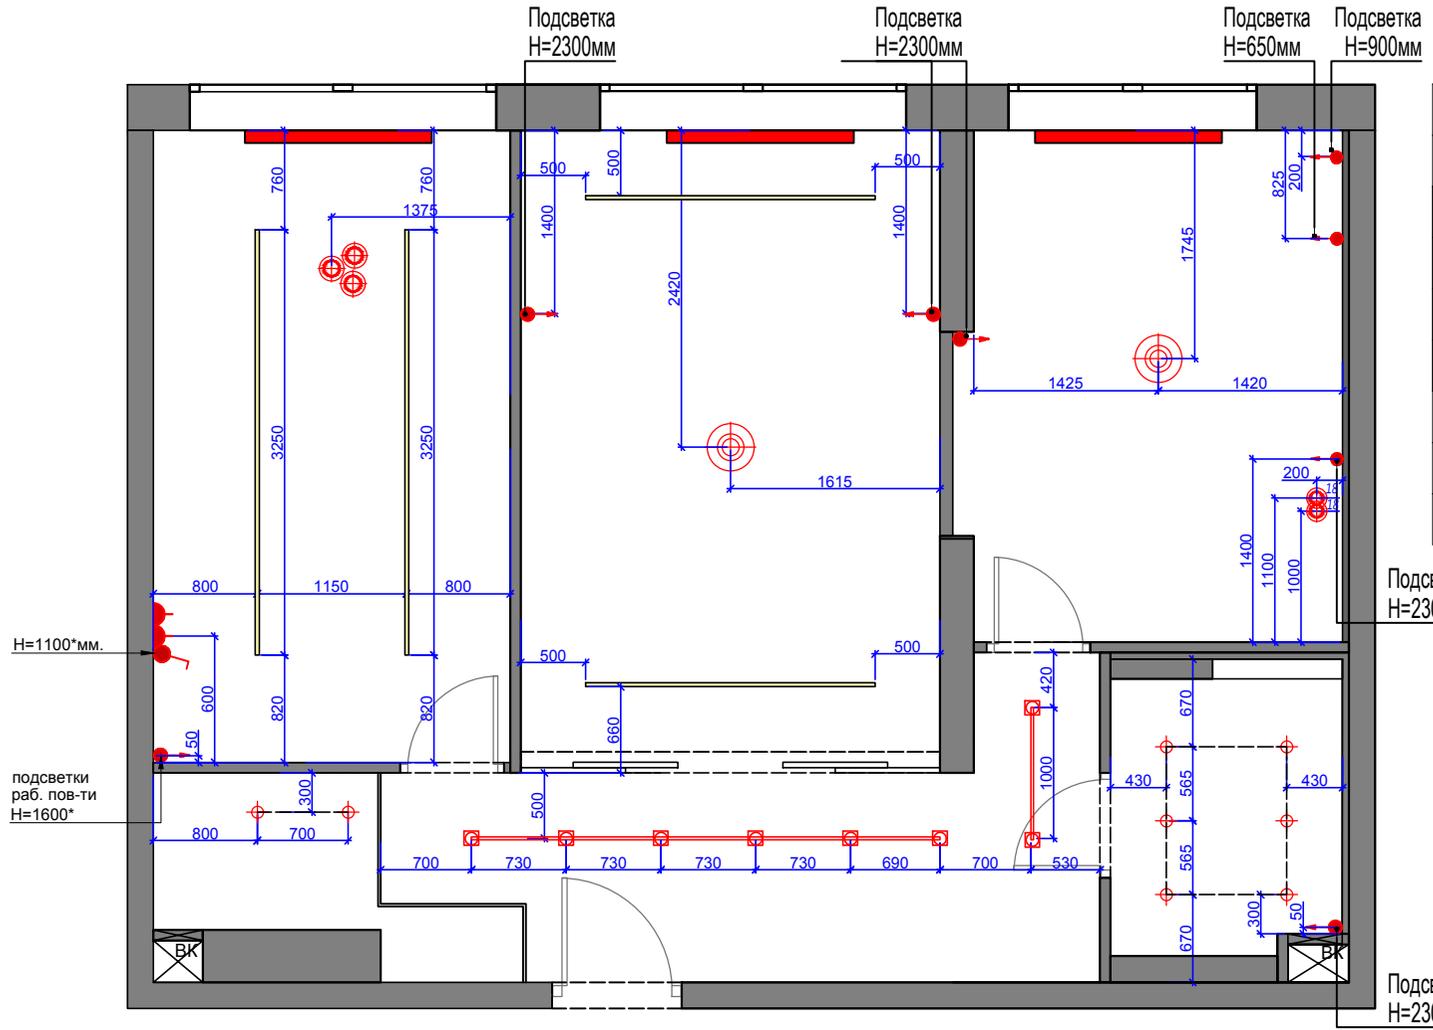


**Условные обозначения:**


Обозначения	Наименование	Кол-во
	Люстра	2 шт.
	Потолочный светильник	5 шт.
	Встроенный точечный светильник	8 шт.
	Накладной точечный светильник	8 шт.
	Светодиодная лента в коробе	4 шт.
	Эл. вентилятор	2 шт.
	Электрический вывод	7 шт.

Подсветка H=2300мм

Подсветка H=2300мм

Должность	Фамилия	Дата	Подпись	Стадия	Лист	Листов
Дизайнер				ДП	8	22
Заказчик						
План привязки светильников.						

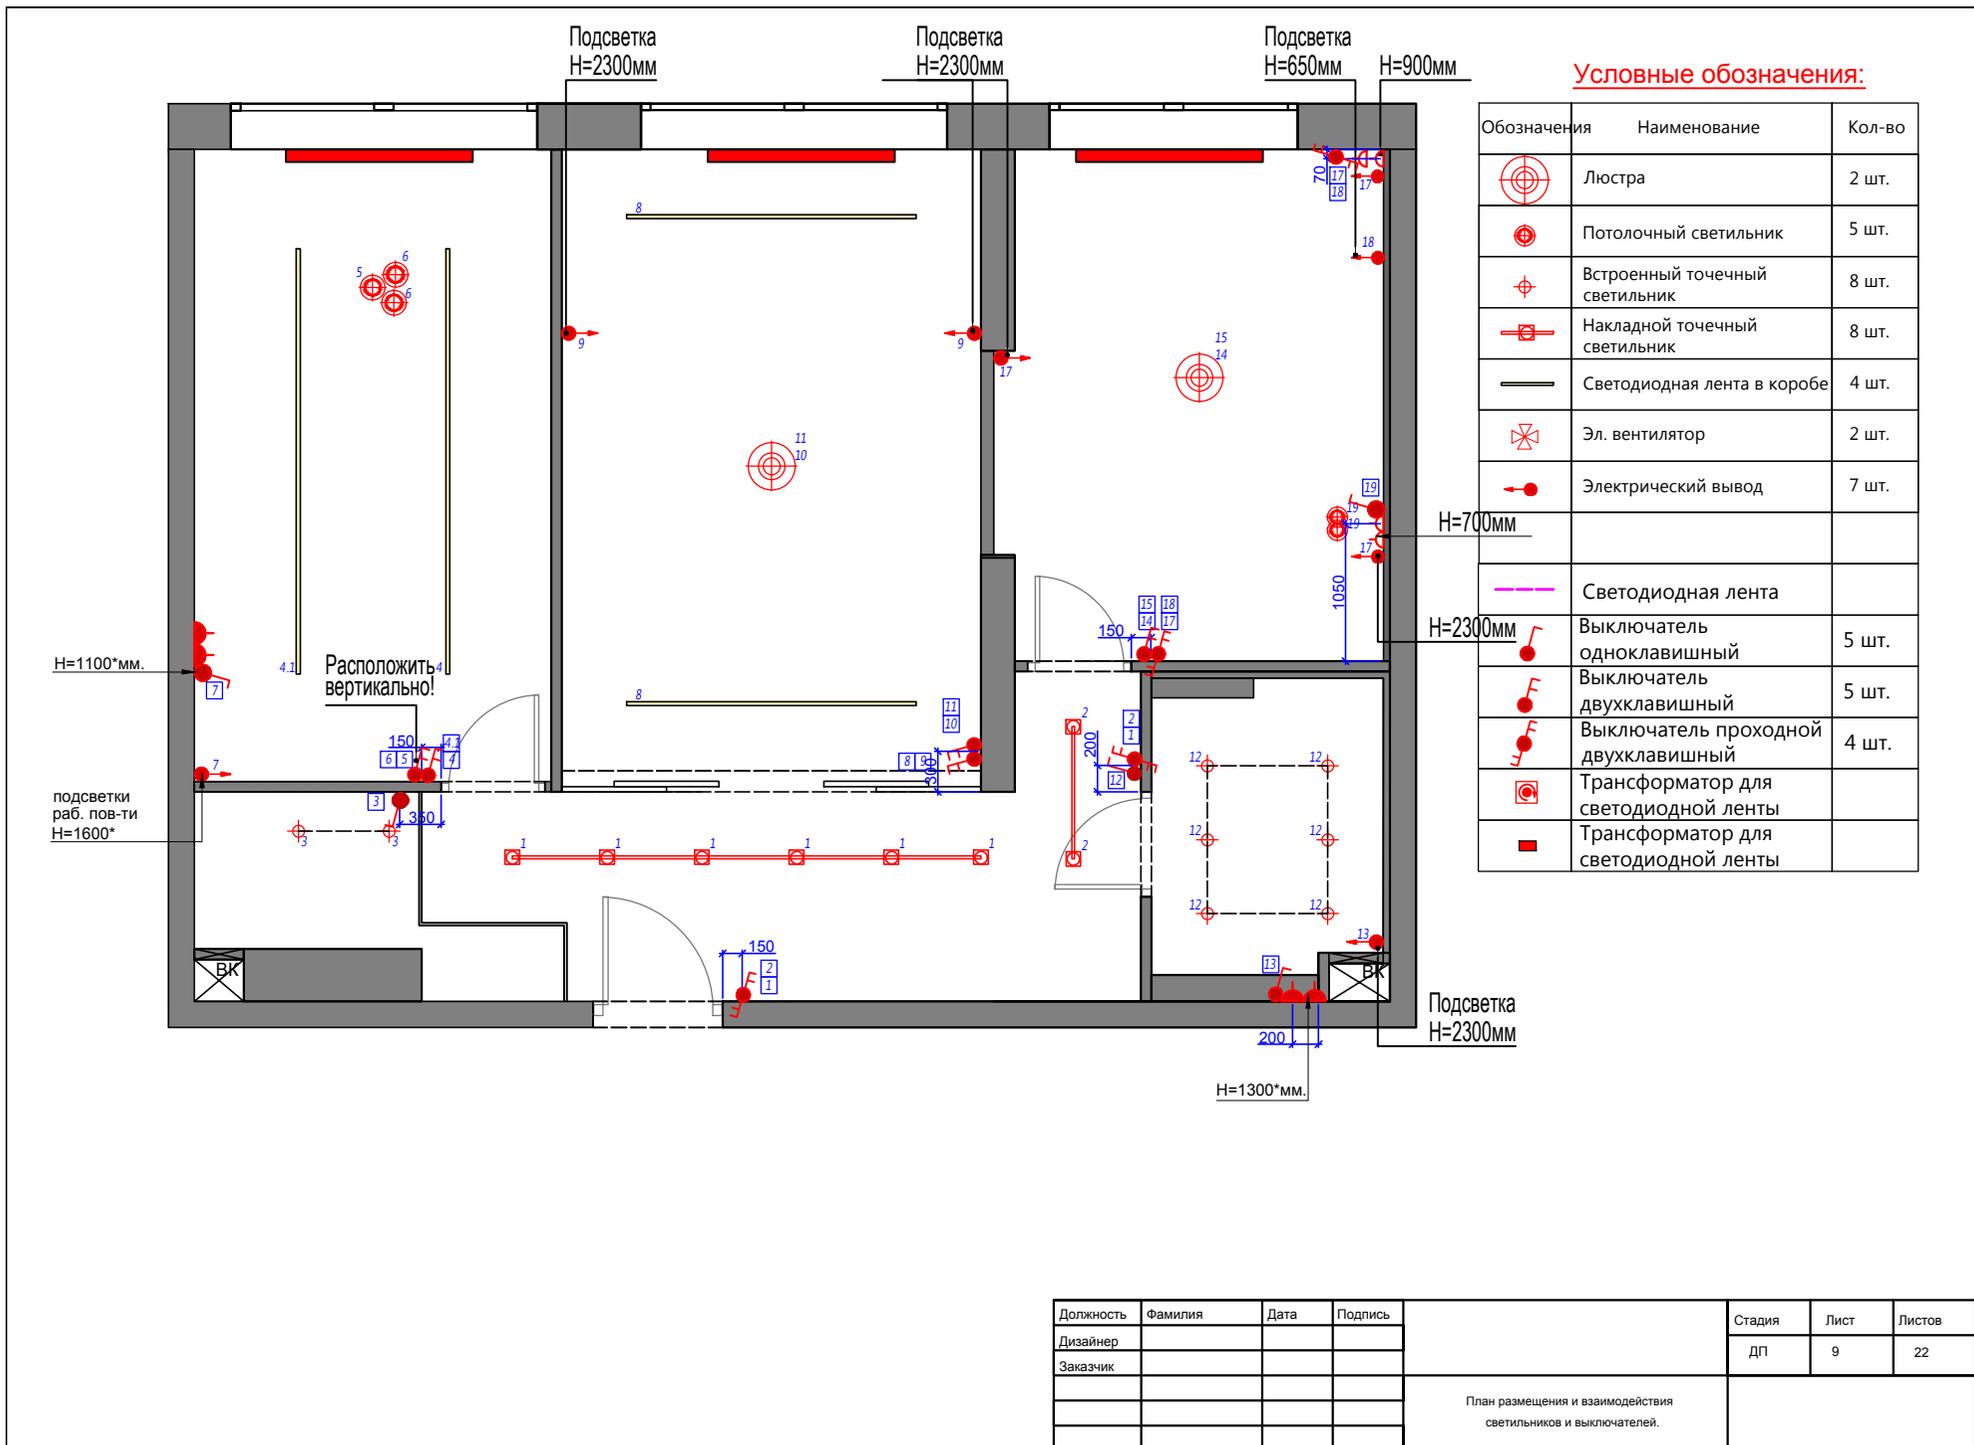

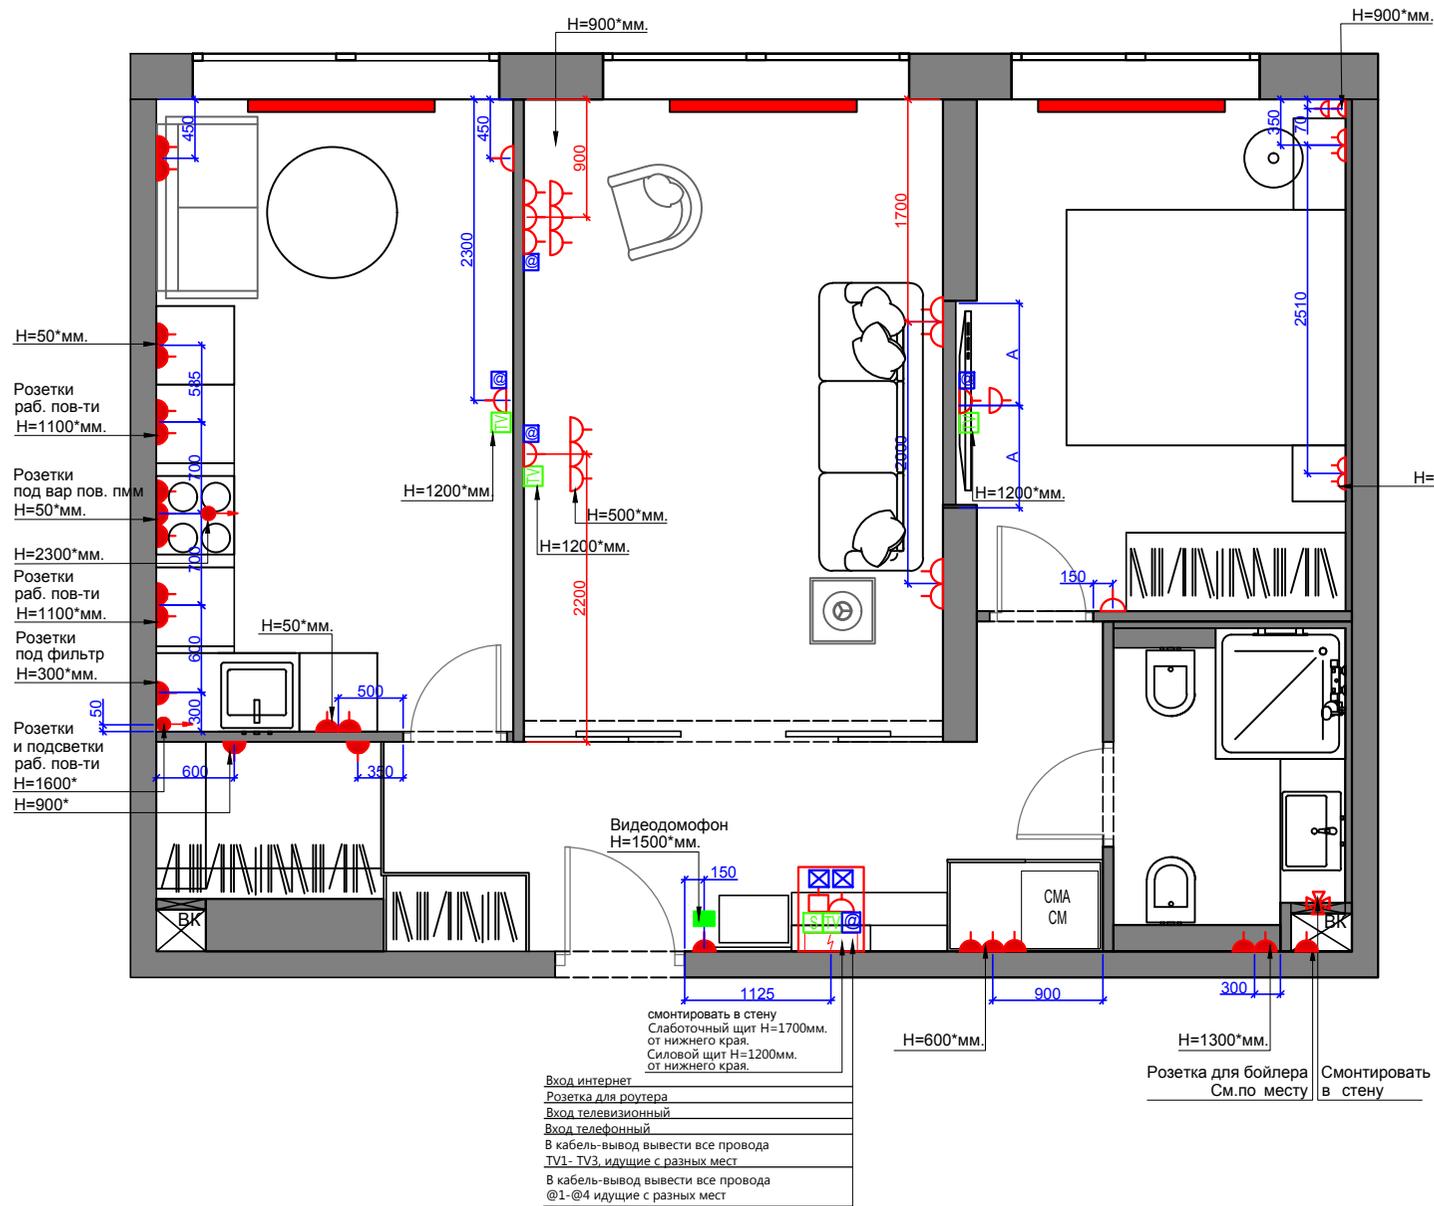

H=50\*мм.  
 Розетки раб. пов-ти H=1100\*мм.  
 Розетки под вар пов. пмм H=50\*мм.  
 H=2300\*мм.  
 Розетки раб. пов-ти H=1100\*мм.  
 Розетки под фильтр H=300\*мм.  
 Розетки и подсветки раб. пов-ти H=1600\* H=900\*

Видеодомофон H=1500\*мм.  
 Смонтировать в стену Слаботочный щит H=1700мм. от нижнего края. Силовой щит H=1200мм. от нижнего края.  
 Вход интернет Розетка для роутера Вход телевизионный Вход телефонный В кабель-вывод вывести все провода TV1- TV3, идущие с разных мест В кабель-вывод вывести все провода @1-@4 идущие с разных мест


**Условные обозначения:**

	- заземляющий эл. вывод	
	- эл. вентилятор	
	- розетка эл. 220 V	26шт.
	- розетка эл. 220 V IP-X7	24шт.
	- телефонная розетка	
	- кабель-вывод	
	- телевизионная розетка	4шт.
	- розетка интернет	5шт.
	- электрический вывод	2шт.
	- домофон/видеодомофон	1шт.
	- существующий эл. щит	1шт.
	- КОНДИЦИОНЕР (внутренний блок)	

**ПРИМЕЧАНИЯ:**

- Концы эл. выводов оставлять не менее 1м.
- Привязки даны по центру электрооборудования.
- Расположение электро- и сантех- выводов кухни уточнить по техкартам поставщика оборудования.
- Высоту и привязку кондиционеров уточнить на месте с монтажником-проектировщиком.
- Высота розеток 300мм. от уровня чистого пола, если не указано иное.
- Установить эл. вентиляторы в (сан.узлах) в существ. вент. канал.
- Высотные отметки электровыводов уточнить по разверткам стен.
- Все слаботочные провода скоммутировать в слаботочном щите.
- Размеры со \*(звездочкой) уточнить дополнительно.
- Выводы для ДК уточнить по техническим характеристикам производителя.
- ТВ и SAT вывести в одну розетку.




Должность	Фамилия	Дата	Подпись	Стадия	Лист	Листов
Дизайнер				ДП	10	22
Заказчик						
План электрооборудования.						

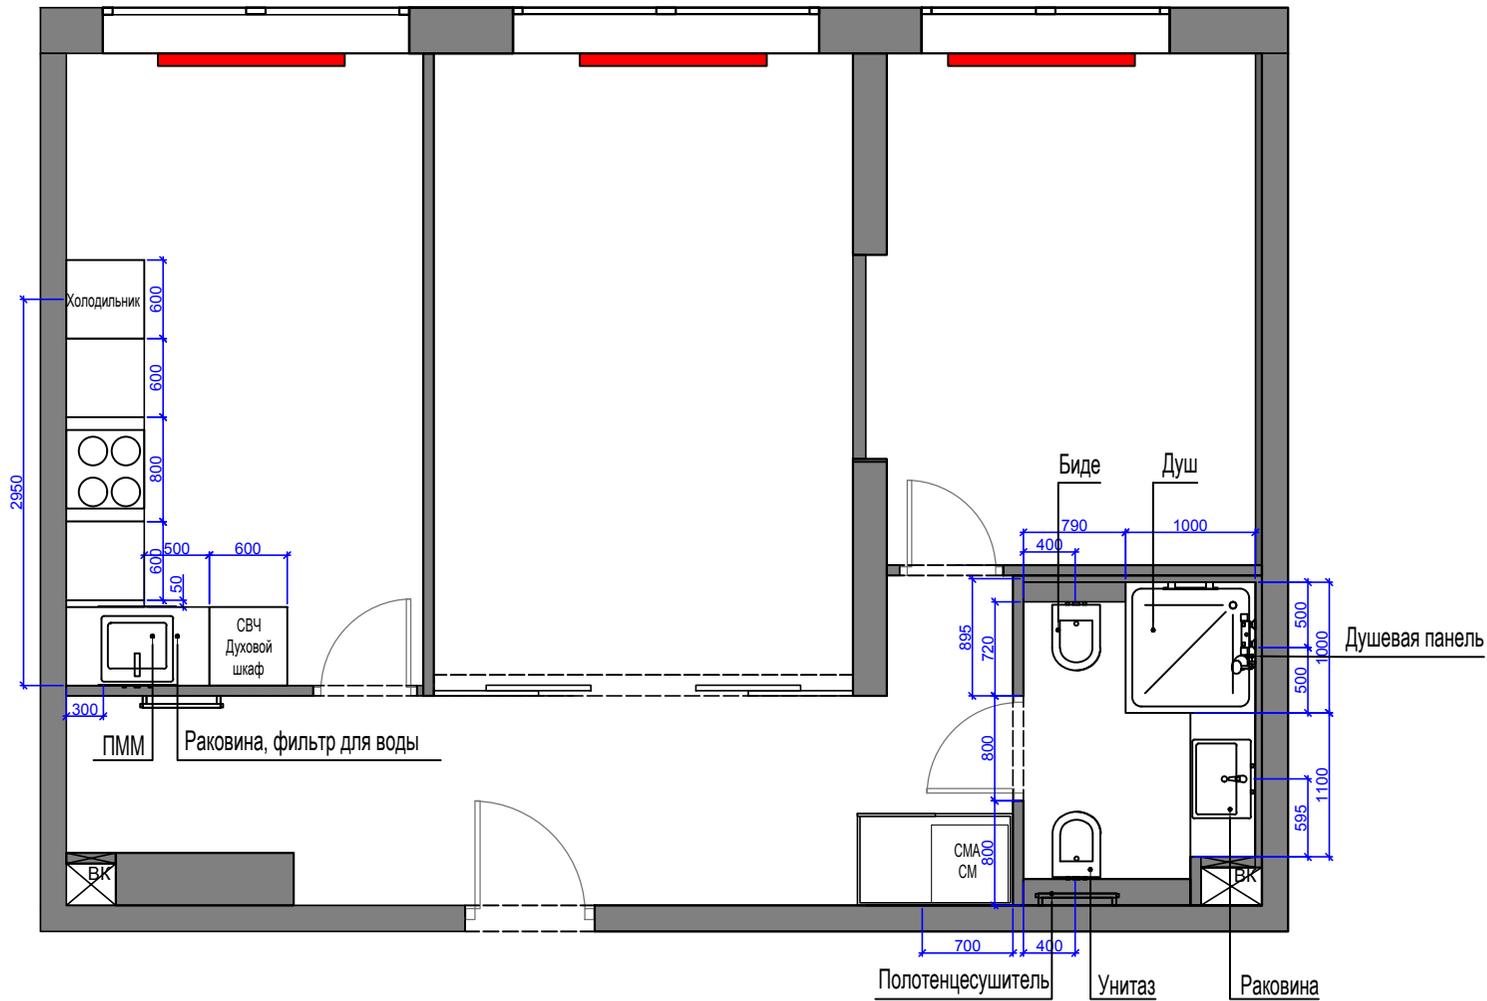

**ПРИМЕЧАНИЯ:**

- Монтаж сантехнического оборудования см. сантехкарты поставщика
- Установить запорную арматуру ХВС и ГВС в короб ВК и установить счетчики, фильтра, редуктора и аквасторож (система протечки воды). Если необходимо - применить сварочные работы!

Должность	Фамилия	Дата	Подпись	Стадия	Лист	Листов
Дизайнер				ДП	11	22
Заказчик						
План привязки сантехнического оборудования.						

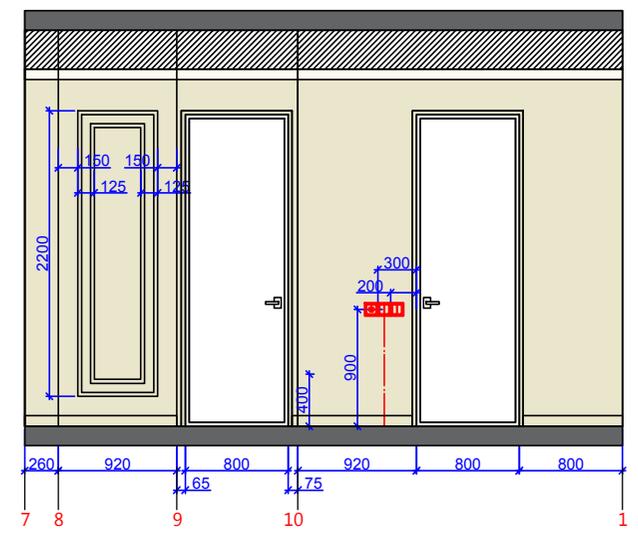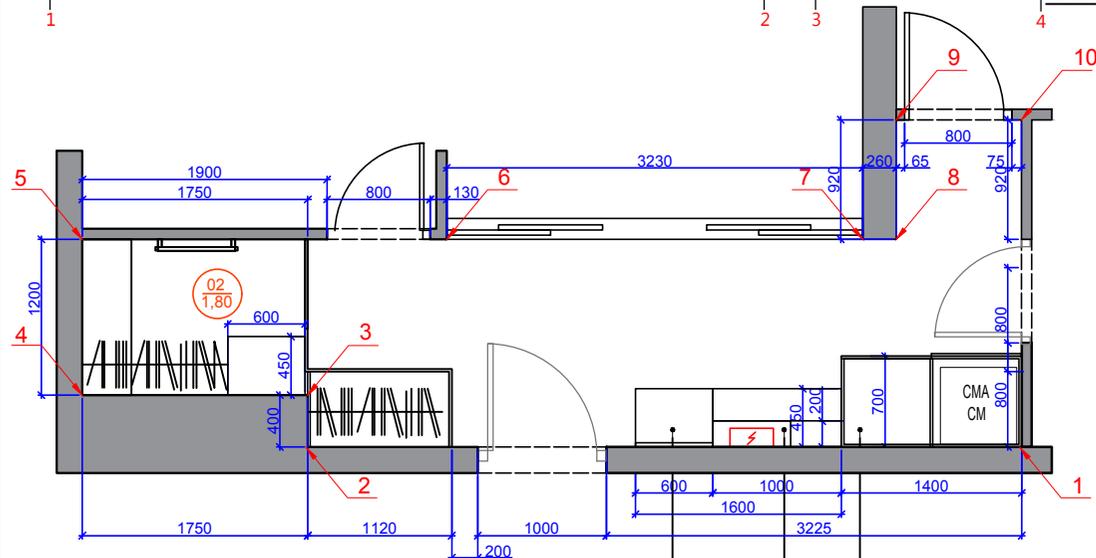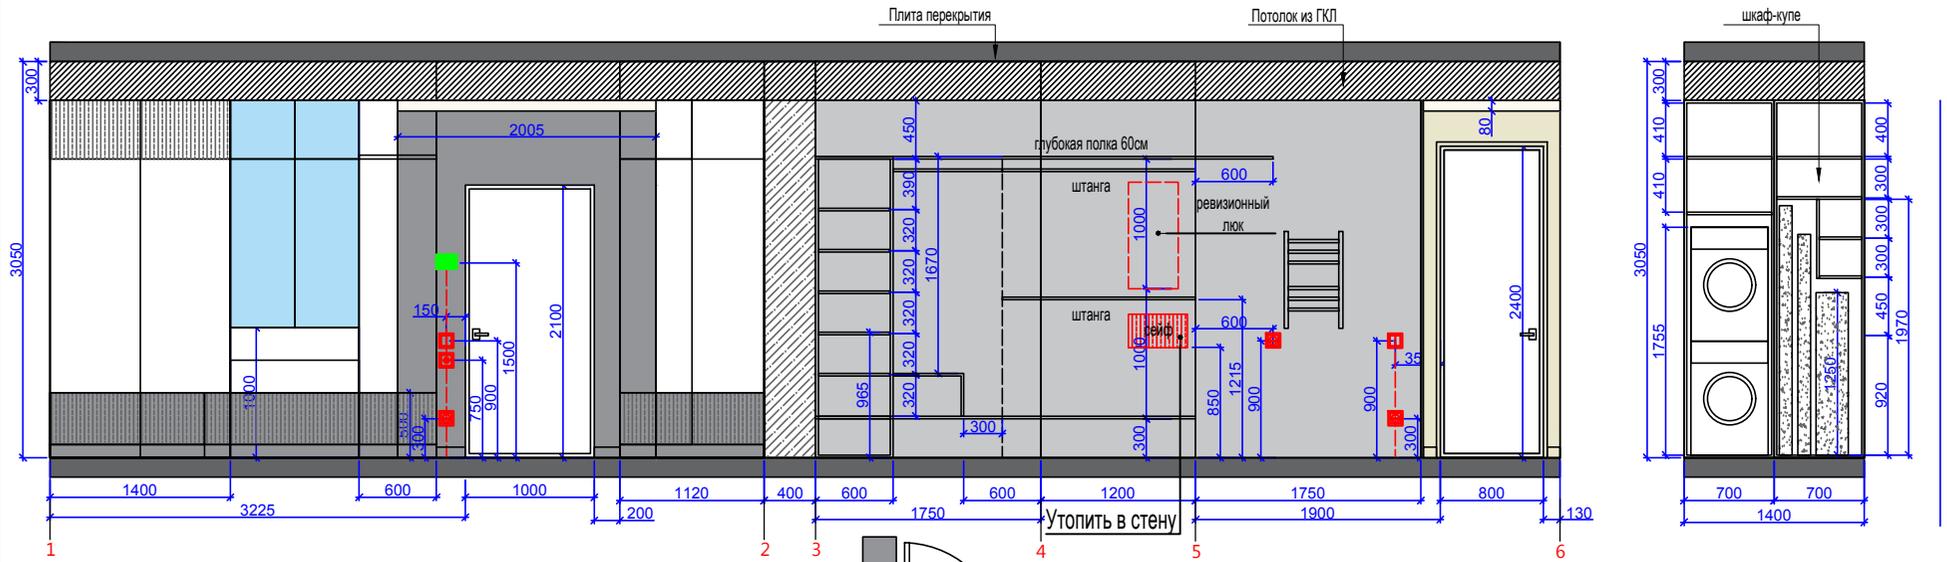



**Условные обозначения:**

	Начало раскладки плитки		Декоративная штукатурка Snow Silver 077 S=14,0 м2
	Электрический вывод		Декоративная штукатурка Snow Silver 072 S=3,5 м2
	Розетка эл. IP-X7		Покраска гардеробная RAL7047 S=13 м2
	Выключатель одноклавишный		Покраска белый S=10 м2
	Выключатель двухклавишный		Потолочный карниз P=8 м
	Теплый пол		Молдинг P=11 м
	Видеодомфон		

**Примечания:**

- Материалы рассчитаны без учета запаса
- Красные размеры даны в чистоте!
- Привязки даны от уровня чистого пола!

Должность	Фамилия	Дата	Подпись	Стадия	Лист	Листов
Дизайнер				ДП	12	22
Заказчик						
				Развертка стен прихожей.		

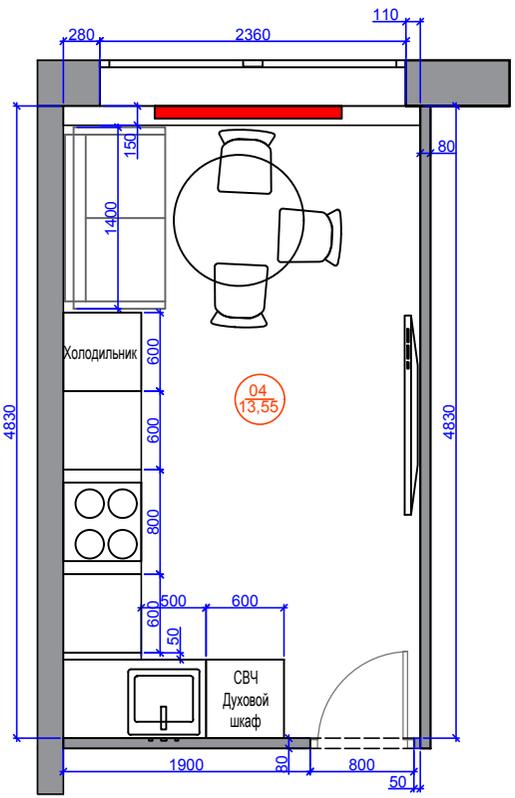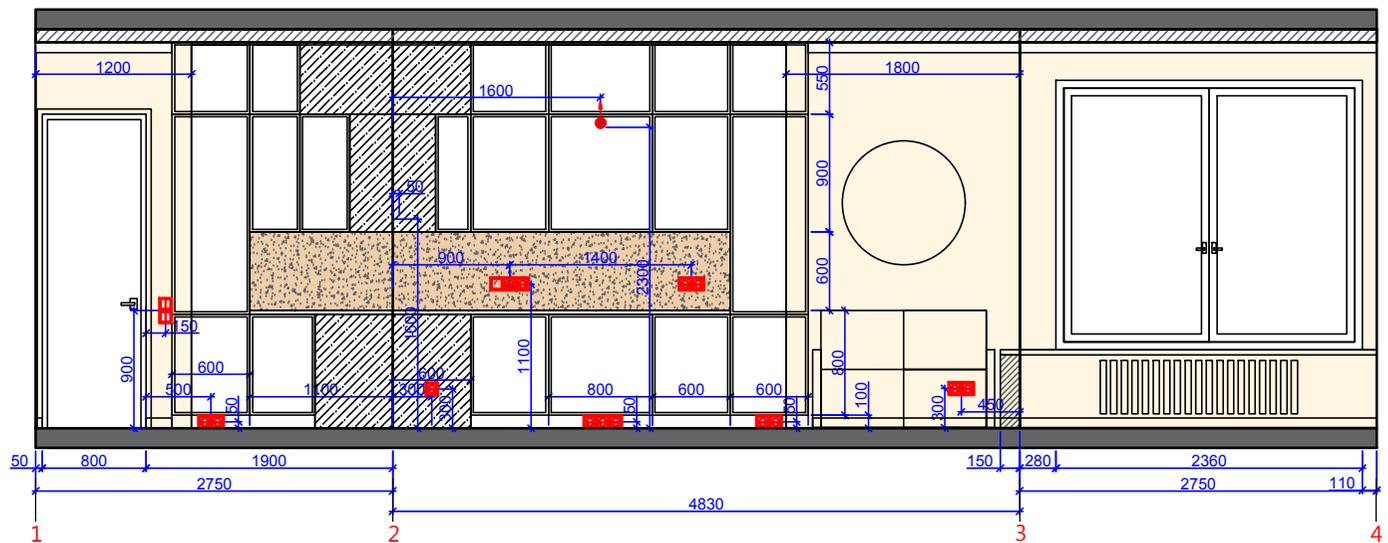


**Условные обозначения:**



- |  |                           |  |   |
|--|---------------------------|--|---|
|  | Начало раскладки плитки   |  | Декоративная штукатурка Snow Silver 077 S=27 м <sup>2</sup> |
|  | Электрический вывод       |  | Покраска белый S=13,5 м <sup>2</sup>                        |
|  | Розетка эл. IP-X7         |  | Фартук S=2,3 м <sup>2</sup>                                 |
|  | Выключатель одноклавишный |  | Потолочный карниз P=11 м                                    |
|  | Выключатель двухклавишный |  | Молдинг P=38 м  |
|  | Телевизионная розетка     |  |   |
|  | Интернет розетка          |  |   |

**Примечания:**

- Материалы рассчитаны без учета запаса
- Красные размеры даны в чистоте!
- Привязки даны от уровня чистого пола!

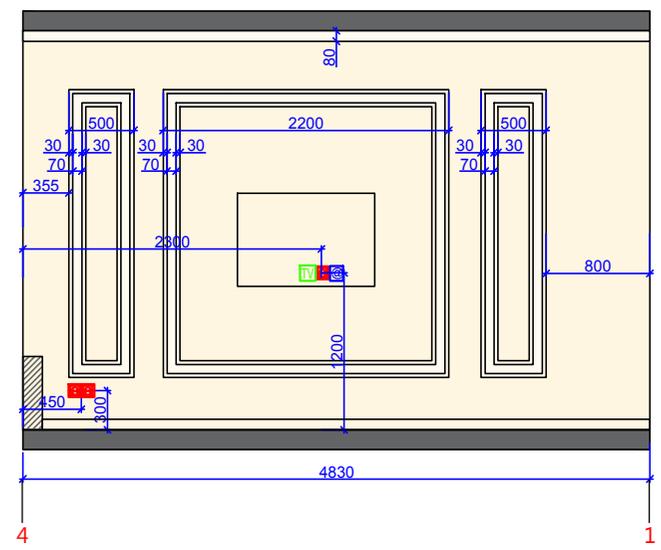

Должность	Фамилия	Дата	Подпись	Стадия	Лист	Листов
Дизайнер				ДП	13	22
Заказчик						
Развертка стен кухни.						

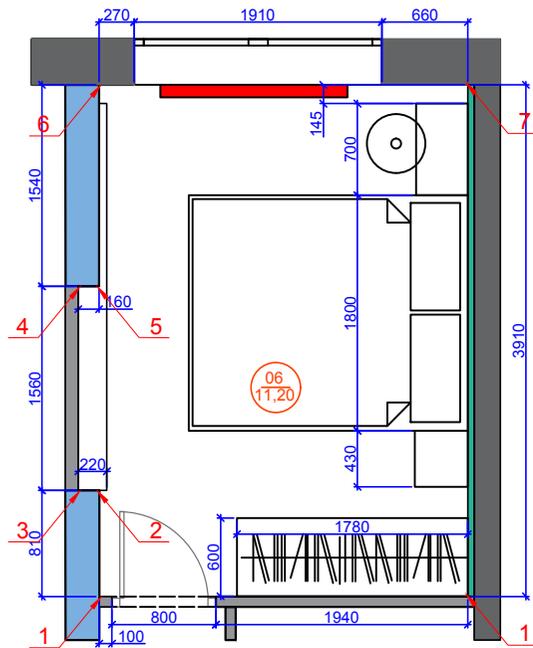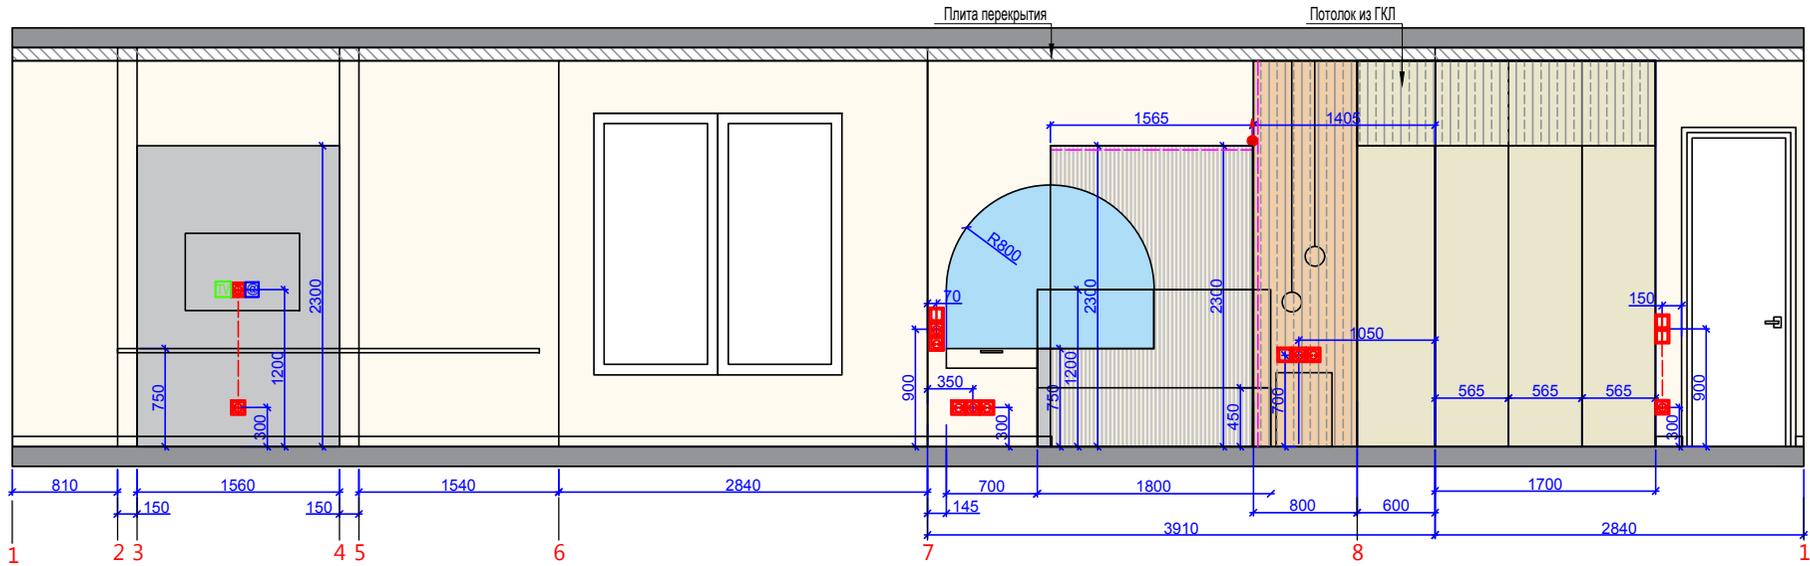



Условные обозначения:

	Начало раскладки плитки		Покраска белый S=25,5 м <sup>2</sup>
	Электрический вывод		Покраска серый RAL7047 S=4 м <sup>2</sup>
	Розетка эл. IP-X7		Панель S=2,3 м <sup>2</sup>
	Выключатель одноклавишный		Панель RAL7047 S=3 м <sup>2</sup>
	Выключатель двухклавишный		Зеркало S=1,5 м <sup>2</sup>
	Телевизионная розетка		
	Интернет розетка		

Примечания:

- Материалы рассчитаны без учета запаса
- Красные размеры даны в чистоте!
- Шкаф, серую мебельную панель, нишу за телевизором выкрасить в цвет RAL7047
- Привязки даны от уровня чистого пола!

Должность	Фамилия	Дата	Подпись	Стадия	Лист	Листов
Дизайнер				ДП	15	22
Заказчик						
Развертка стен спальни.						

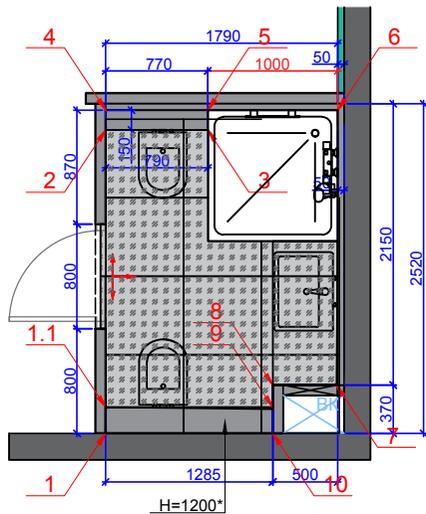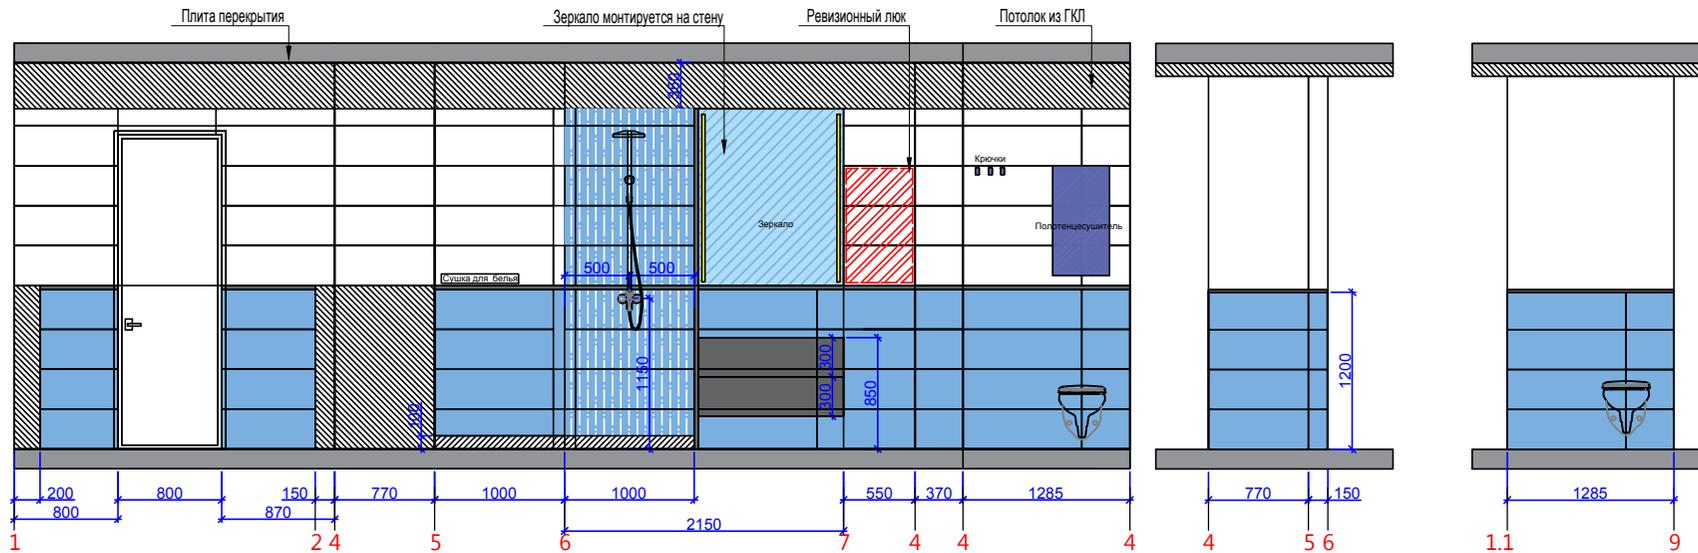

**Условные обозначения:**

	Начало раскладки плитки		Fap Summer Sale RT 30,5x91,5 S=14,0 м2
	Электрический вывод		Fap Summer Mare RT 30,5x91,5 S=14,0 м2
	Розетка эл. IP-X7		Fap Summer Track Mare 30,5x91,5 S=3,5 м2
	Выключатель одноклавишный		Бордюр
	Выключатель двухклавишный		Зеркало S=1,5 м2
	Pietrasanta matt 59,8x59,8 S=5,4 м2		

**Примечания:**

- Материалы рассчитаны без учета запаса
- Красные размеры даны в чистоте!
- Привязки даны от уровня чистого пола!

Должность	Фамилия	Дата	Подпись	Стадия	Лист	Листов
Дизайнер				ДП	16	22
Заказчик						
Раскладка плитки. Ванная комната.						

### ВЕДОМОСТЬ ОТДЕЛКИ ПОМЕЩЕНИЙ

№	Наименование помещения	Периметр	Пол		Потолок		Стены		Радиаторы	Кондиционеры	Окна
			Площадь	Вид отделки	Площадь	Вид отделки	Площадь	Вид отделки			
1	Прихожая	18,8	9,70	Керамогранит	9,70	ГКЛ	S=14,0 м2 S=10 м2	Декоративная штукатурка Покраска	_____	_____	_____
2	Гардеробная	5,8	1,8	Керамогранит	1,8	ГКЛ	S=13 м2	Покраска	_____	_____	_____
3	Кухня	15,2	13,7	Инженерная доска	13,7	ГКЛ	S=25,2 м2 S=2 м2 S=13,5 м2 S=2,3 м2	Декоративная штукатурка Декоративная штукатурка Покраска Фартук	_____	_____	_____
4	Гостиная	16,2	15,9	Инженерная доска	15,9	ГКЛ	S=30 м2 S=2 м2 S=3 м2 S=2 м2	Декоративная штукатурка Декоративная штукатурка Зеркало Декоративная панель	_____	_____	_____
5	Спальня	13,9	11,4	Инженерная доска	11,4	ГКЛ	S=25,2 м2 S=6,7 м2 S=2,3 м2 S=3 м2 S=1,5 м2	Декоративная штукатурка Покраска Панель Панель Зеркало	_____	_____	_____
6	Ванная	8,2	4,22	Керамогранит	4,22	ГКЛ	S=14,0 м2 S=14,0 м2 S=3,5 м2 S=1,5 м2 S=5,4 м2	Far Summer Sale RT 30,5x91,5 Far Summer Mare RT 30,5x91,5 Far Summer Track Mare 30,5x91,5 Бордюр Зеркало Монте Тиберио Керамогранит SG622602R 60x60 (Орел)	_____	_____	_____


Должность	Фамилия	Дата	Подпись	Ведомость отделки помещений.	Стадия	Лист	Листов
Дизайнер					ДП	17	22
Заказчик							







Должность	Фамилия	Дата	Подпись	Стадия	Лист	Листов
Дизайнер				ДП	20	22
Заказчик						
Визуализация. Гостиная.						

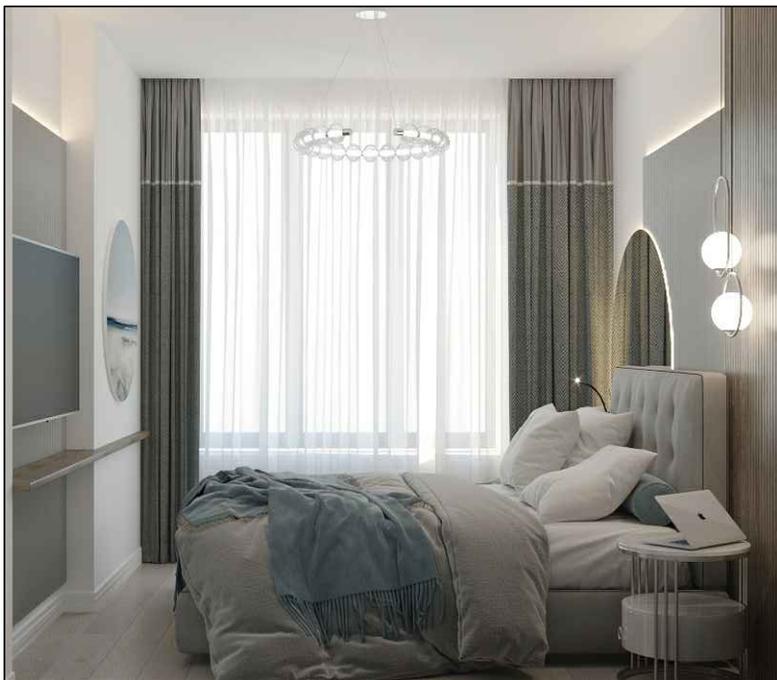

Должность	Фамилия	Дата	Подпись	Стадия	Лист	Листов
Дизайнер				ДП	21	22
Заказчик						
Визуализация. Спальня.						